


ROZDZIELNICA RG

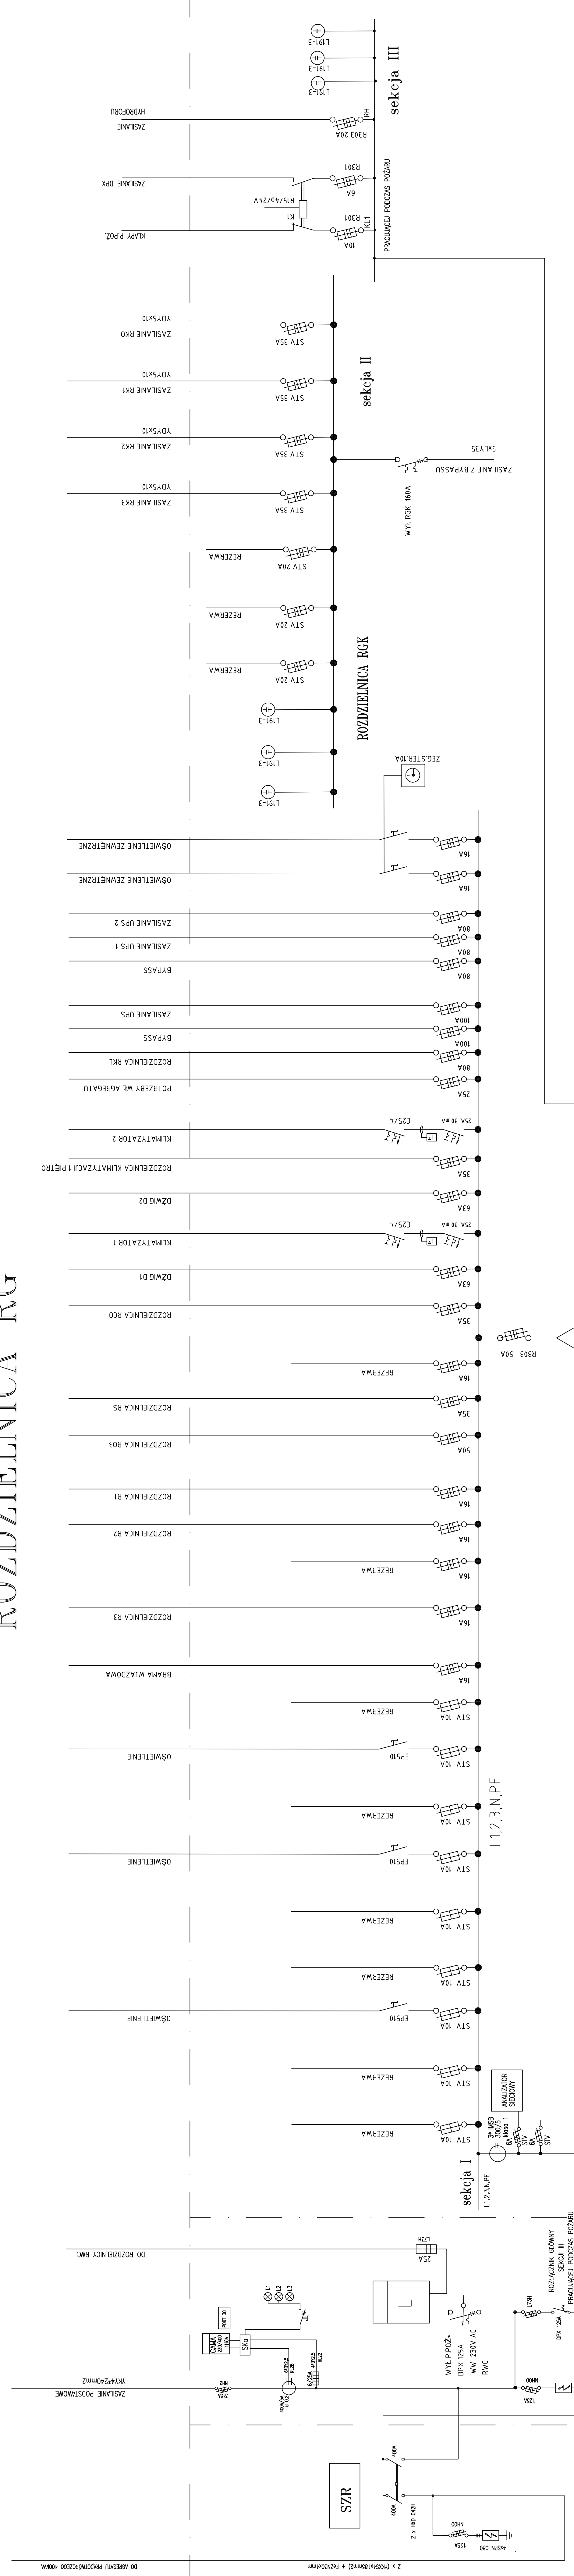

Zlecenie	Stan	DN	DN
Inwentaryzacja	09 2018	09 2018	09 2018
Projektant	mgr inż. Michał Korycki	Opiekun	mgr inż. Michał Korycki
Stwierdził	mgr inż. Michał Korycki	Wzrost	3,06 m
Nr arch.	198/E/18	Waga	3,06 m
Nr rys.	1	Wzrost	3,06 m

PROMONTEL
 ul. Kombatantów 10A.21 03-143 Warszawa tel. (22) 811-85-63

Wszystkie obwody zasilające i wyjściowe - góme.

Niniejszy schemat rozdzielnicy obejmuje jedynie obwody silowe i nie zawiera schematów obwodów sterowniczych.

Inwentaryzacja rozdzielnic gómej
 Nazwa rysunku: UL_74302004_03
 Nazwa obiektu: URZĄD DO SPRAW CUDZOZEMCOWYCH
 Nazwa obiektu: ul. Kombatantów 10A.21