
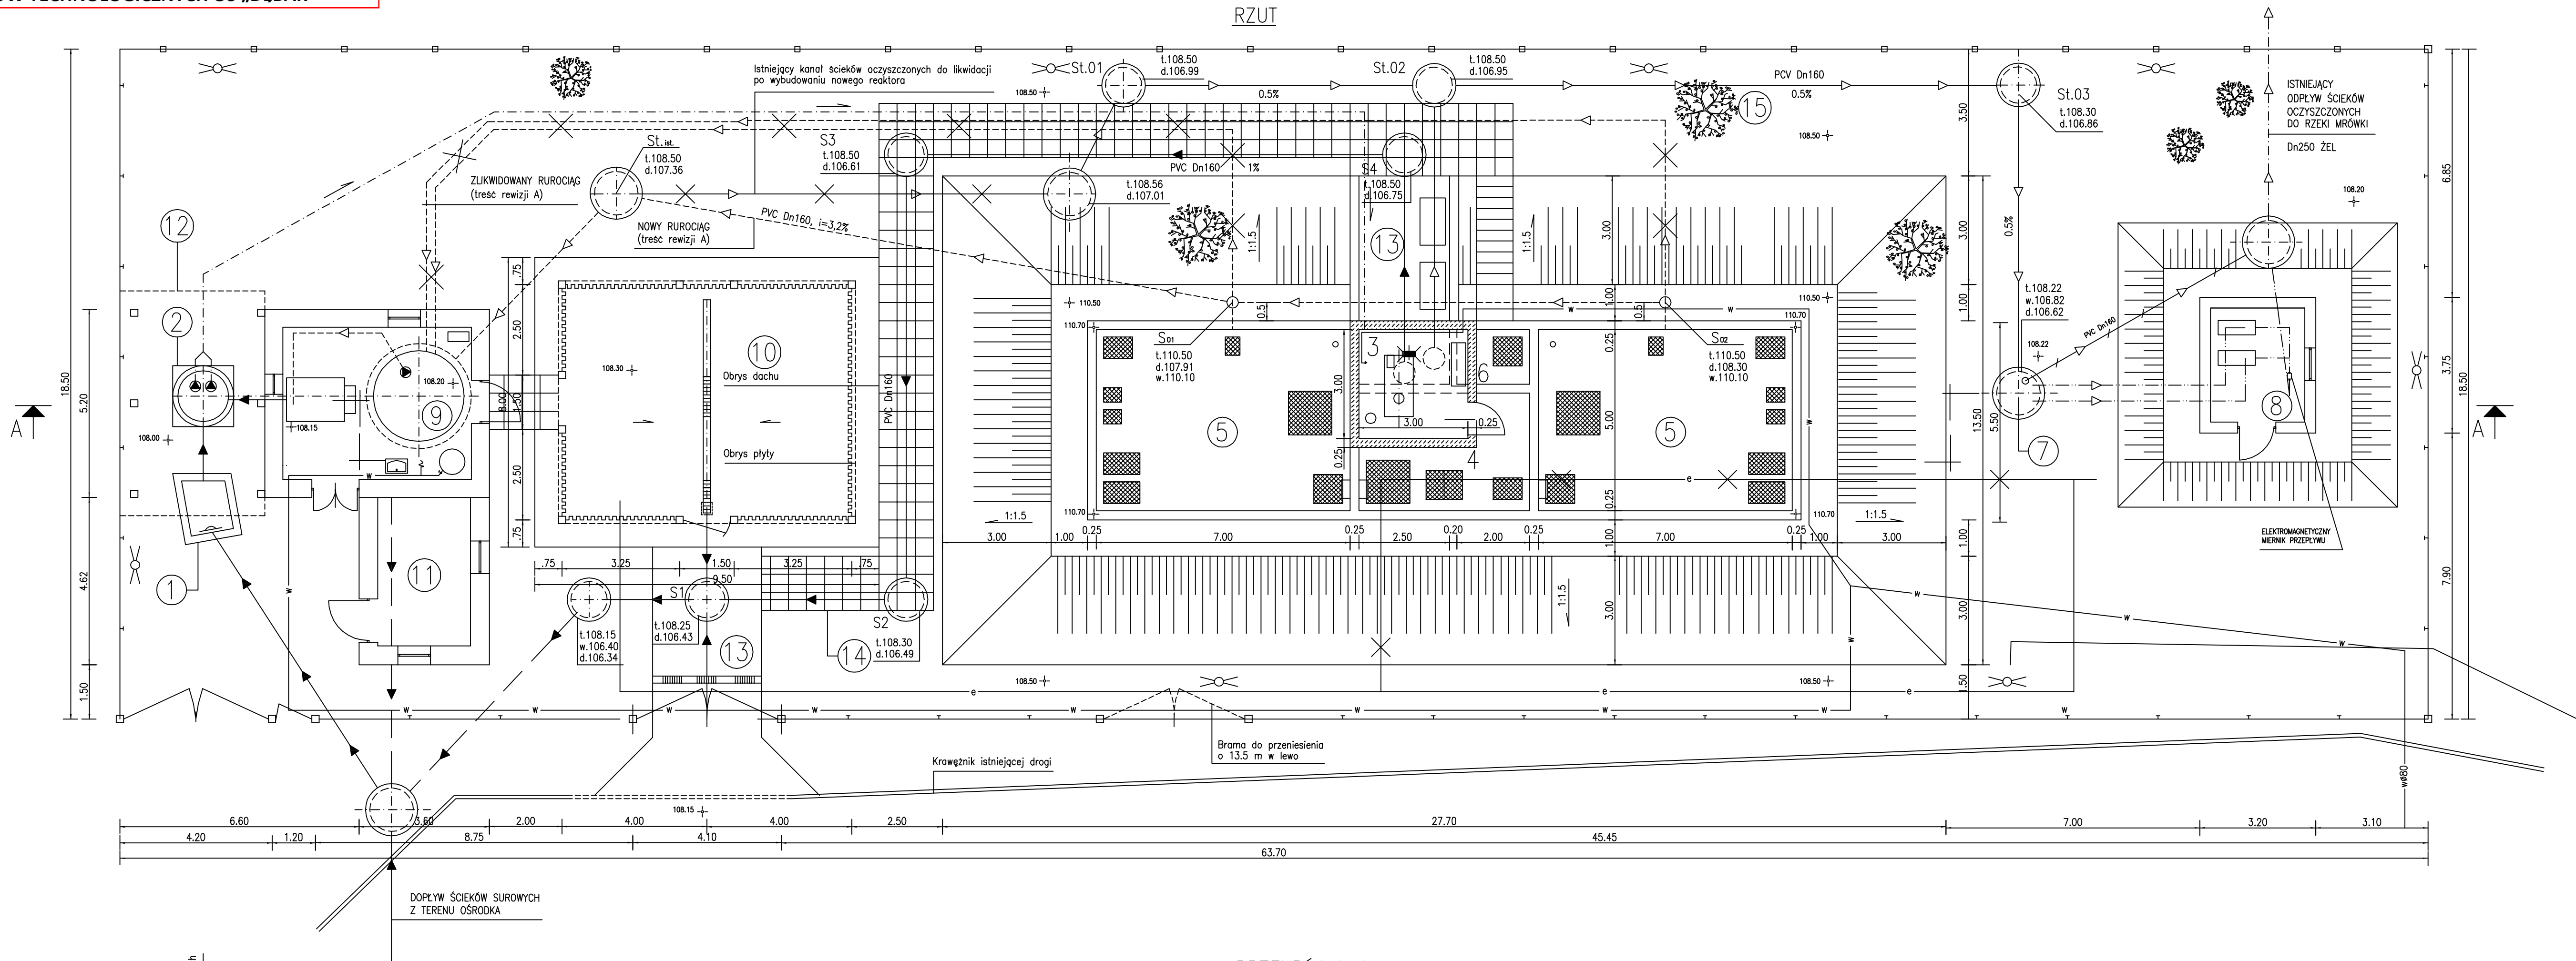


ZAGOSPODAROWANIE OCZYSZCZALNI – RZUT I PRZEKRÓJ PODŁUŻNY
skala 1:100

RZUT

PRZEKRÓJ A-A

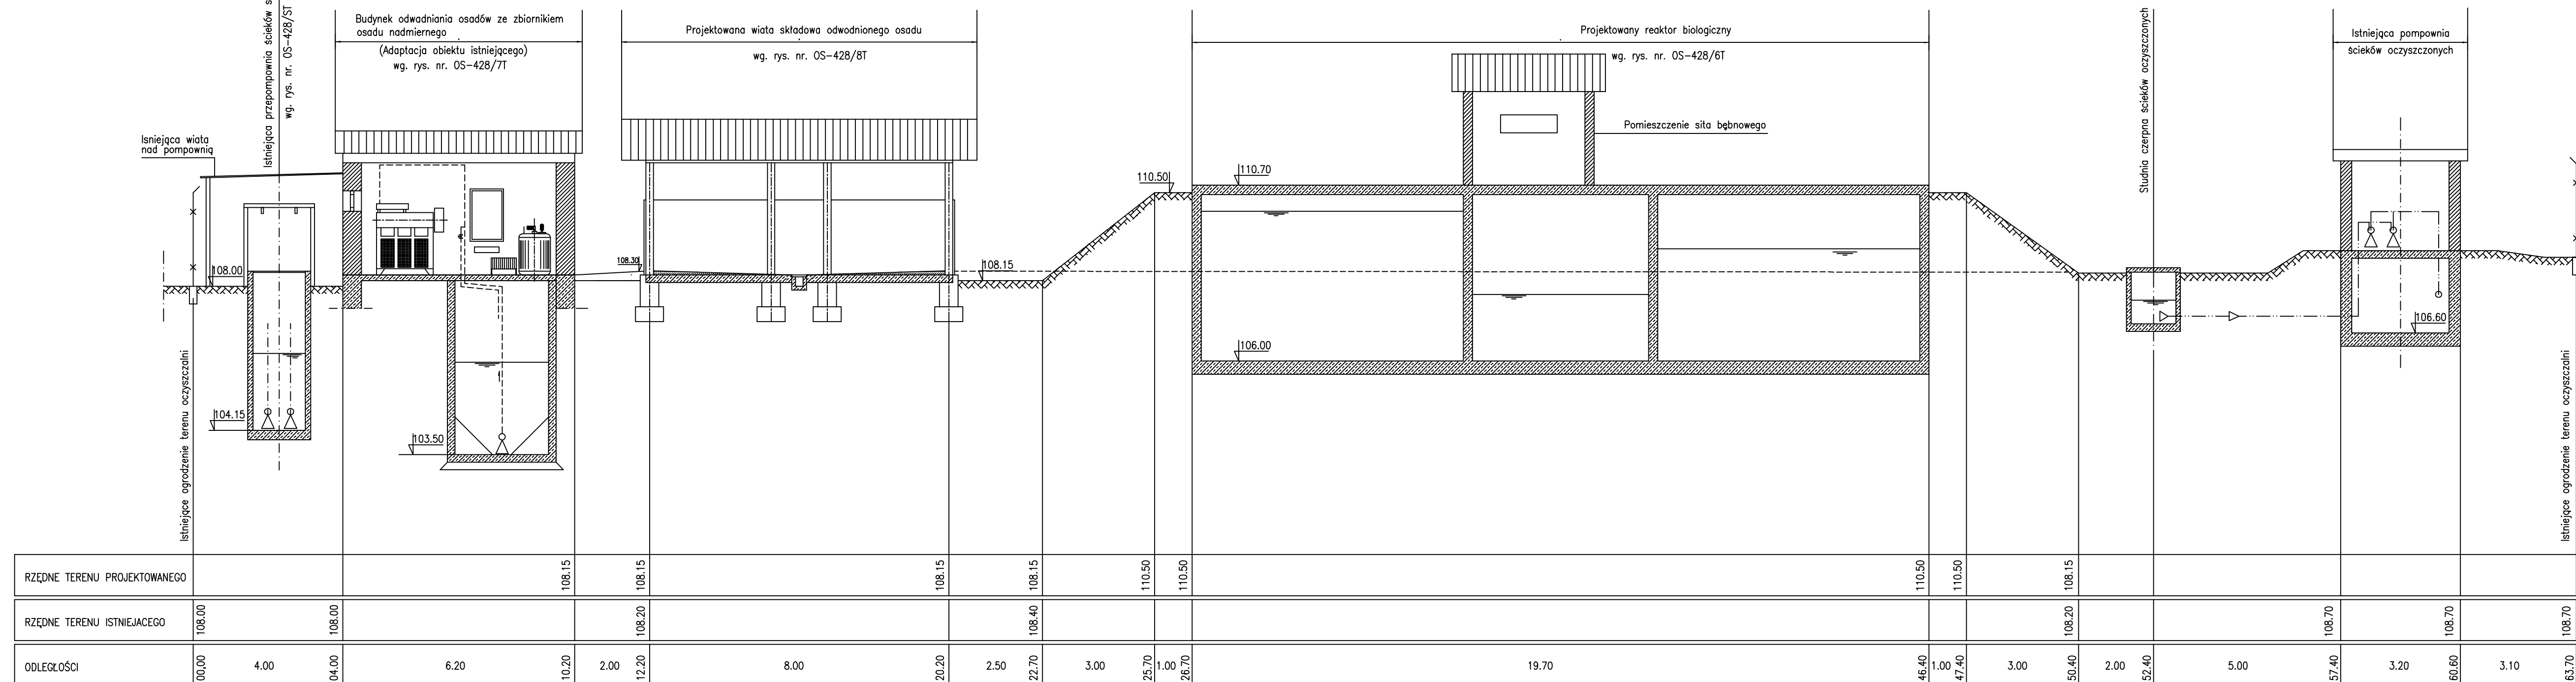

OZNACZENIA

- ① STUDNIA Z ZASIĄGĄ ODCINAJĄCĄ DOPŁYW ŚCIEKÓW SUROWYCH
- ② PRZEPOMPOWNIA ŚCIEKÓW SUROWYCH
- ③ POMIESZCZENIE SIŁA BEZPNEGO
- ④ ZBIORNIK RETENCYJNY BUFOROWY
- ⑤ REAKTOR BIOLOGICZNY SBR
- ⑥ KOMORA ZSUW

- 7 STUDNIA CZERPNIA ŚCIEKÓW OCZYSZCZONYCH
- 8 PRZEPOMPOWNIA ŚCIEKÓW OCZYSZCZONYCH
- 9 BUDYNEK ODWADNIANIA OSADÓW
- 10 WIATA SKŁADOWA ODWODNIONEGO OSADU
- 11 POMIESZCZENIE STEROWNI
- 12 WIATA NAD POMPOWNIĄ ŚCIEKÓW SUROWYCH
- 13 KONTENERY NA SKRATKI

-
- Kanal Dn200 grawitacyjny doprowadzający ścieki surowe do oczyszczalni
- Kanalizacja wewnętrzna grawitacyjna PVC Dn160
- Rurociągi tłoczne PE Dn90 ścieków surowych
- Kanal PVC Dn160 odprowadzający do przepompowni ścieków oczyszczonych
- Rurociągi tłoczne osadu PE Dn63
- Rurociągi ścieków oczyszczonych
- Kanal grawitacyjny Dn250 odprowadzający oczyszczone ścieki do rzeki Mrówki
- Istniejący kanał grawitacyjny
- Przelew awaryjny ścieków oczyszczonych

A	Zmiana przebiegu nurologicznego odprowadzającego osad	18 10 2005
REWIZJA Revision	TREŚĆ MODYFIKACJI Reason for Issue	DATA Date
Investor Investor	Urząd do Spraw Repatriacji i Cudzoziemców ul. Koszykowa 16 00-564 Warszawa	
Objekt Object	Ośrodek dla uchodźców w Nadarzynie-Dębaku	
Tytuł projektu Project Title	Projekt rozbudowy oczyszczalni ścieków	
AGH PROMOWALIA Project arch		
 ART GROUP PROJEKTOWANIE I OBSŁUGA INWESTYCJI KOZIELSKI WALCZAK ARCHITEKCI		
ART GROUP CONSULTING ENGINEERING MANAGEMENT 02-828 Warszawa ul. Rysy 2 tel. (0 22) 644.81.50 fax (0 22) 644.03.13		
Projektował Designer	mgr inż. Marcin Szadek RP-530/91 mgr inż. Paweł Jankalski St-135/89	—
SPRAWDZIŁ Verified by	mgr inż. Grzegorz 359/2000	—
PROJEKTANTO Designers	IMIE I NAZWISKO Names	NR UPRAWNIEN Licence Number
		PODPIS Signature
 Biuro Projektowe Sp. z o.o.		
KRAKÓW, UL. TUCHOWSKA 6B/6 TEL.: (012) 654 04 01 biuro@inventim.pl		

