


ROZBUDOWA OCZYSZCZALNI ŚCIEKÓW W NADARZYNIE DĘBAKU $Q=120m^3/d$

SCHEMAT TECHNOLOGICZNY

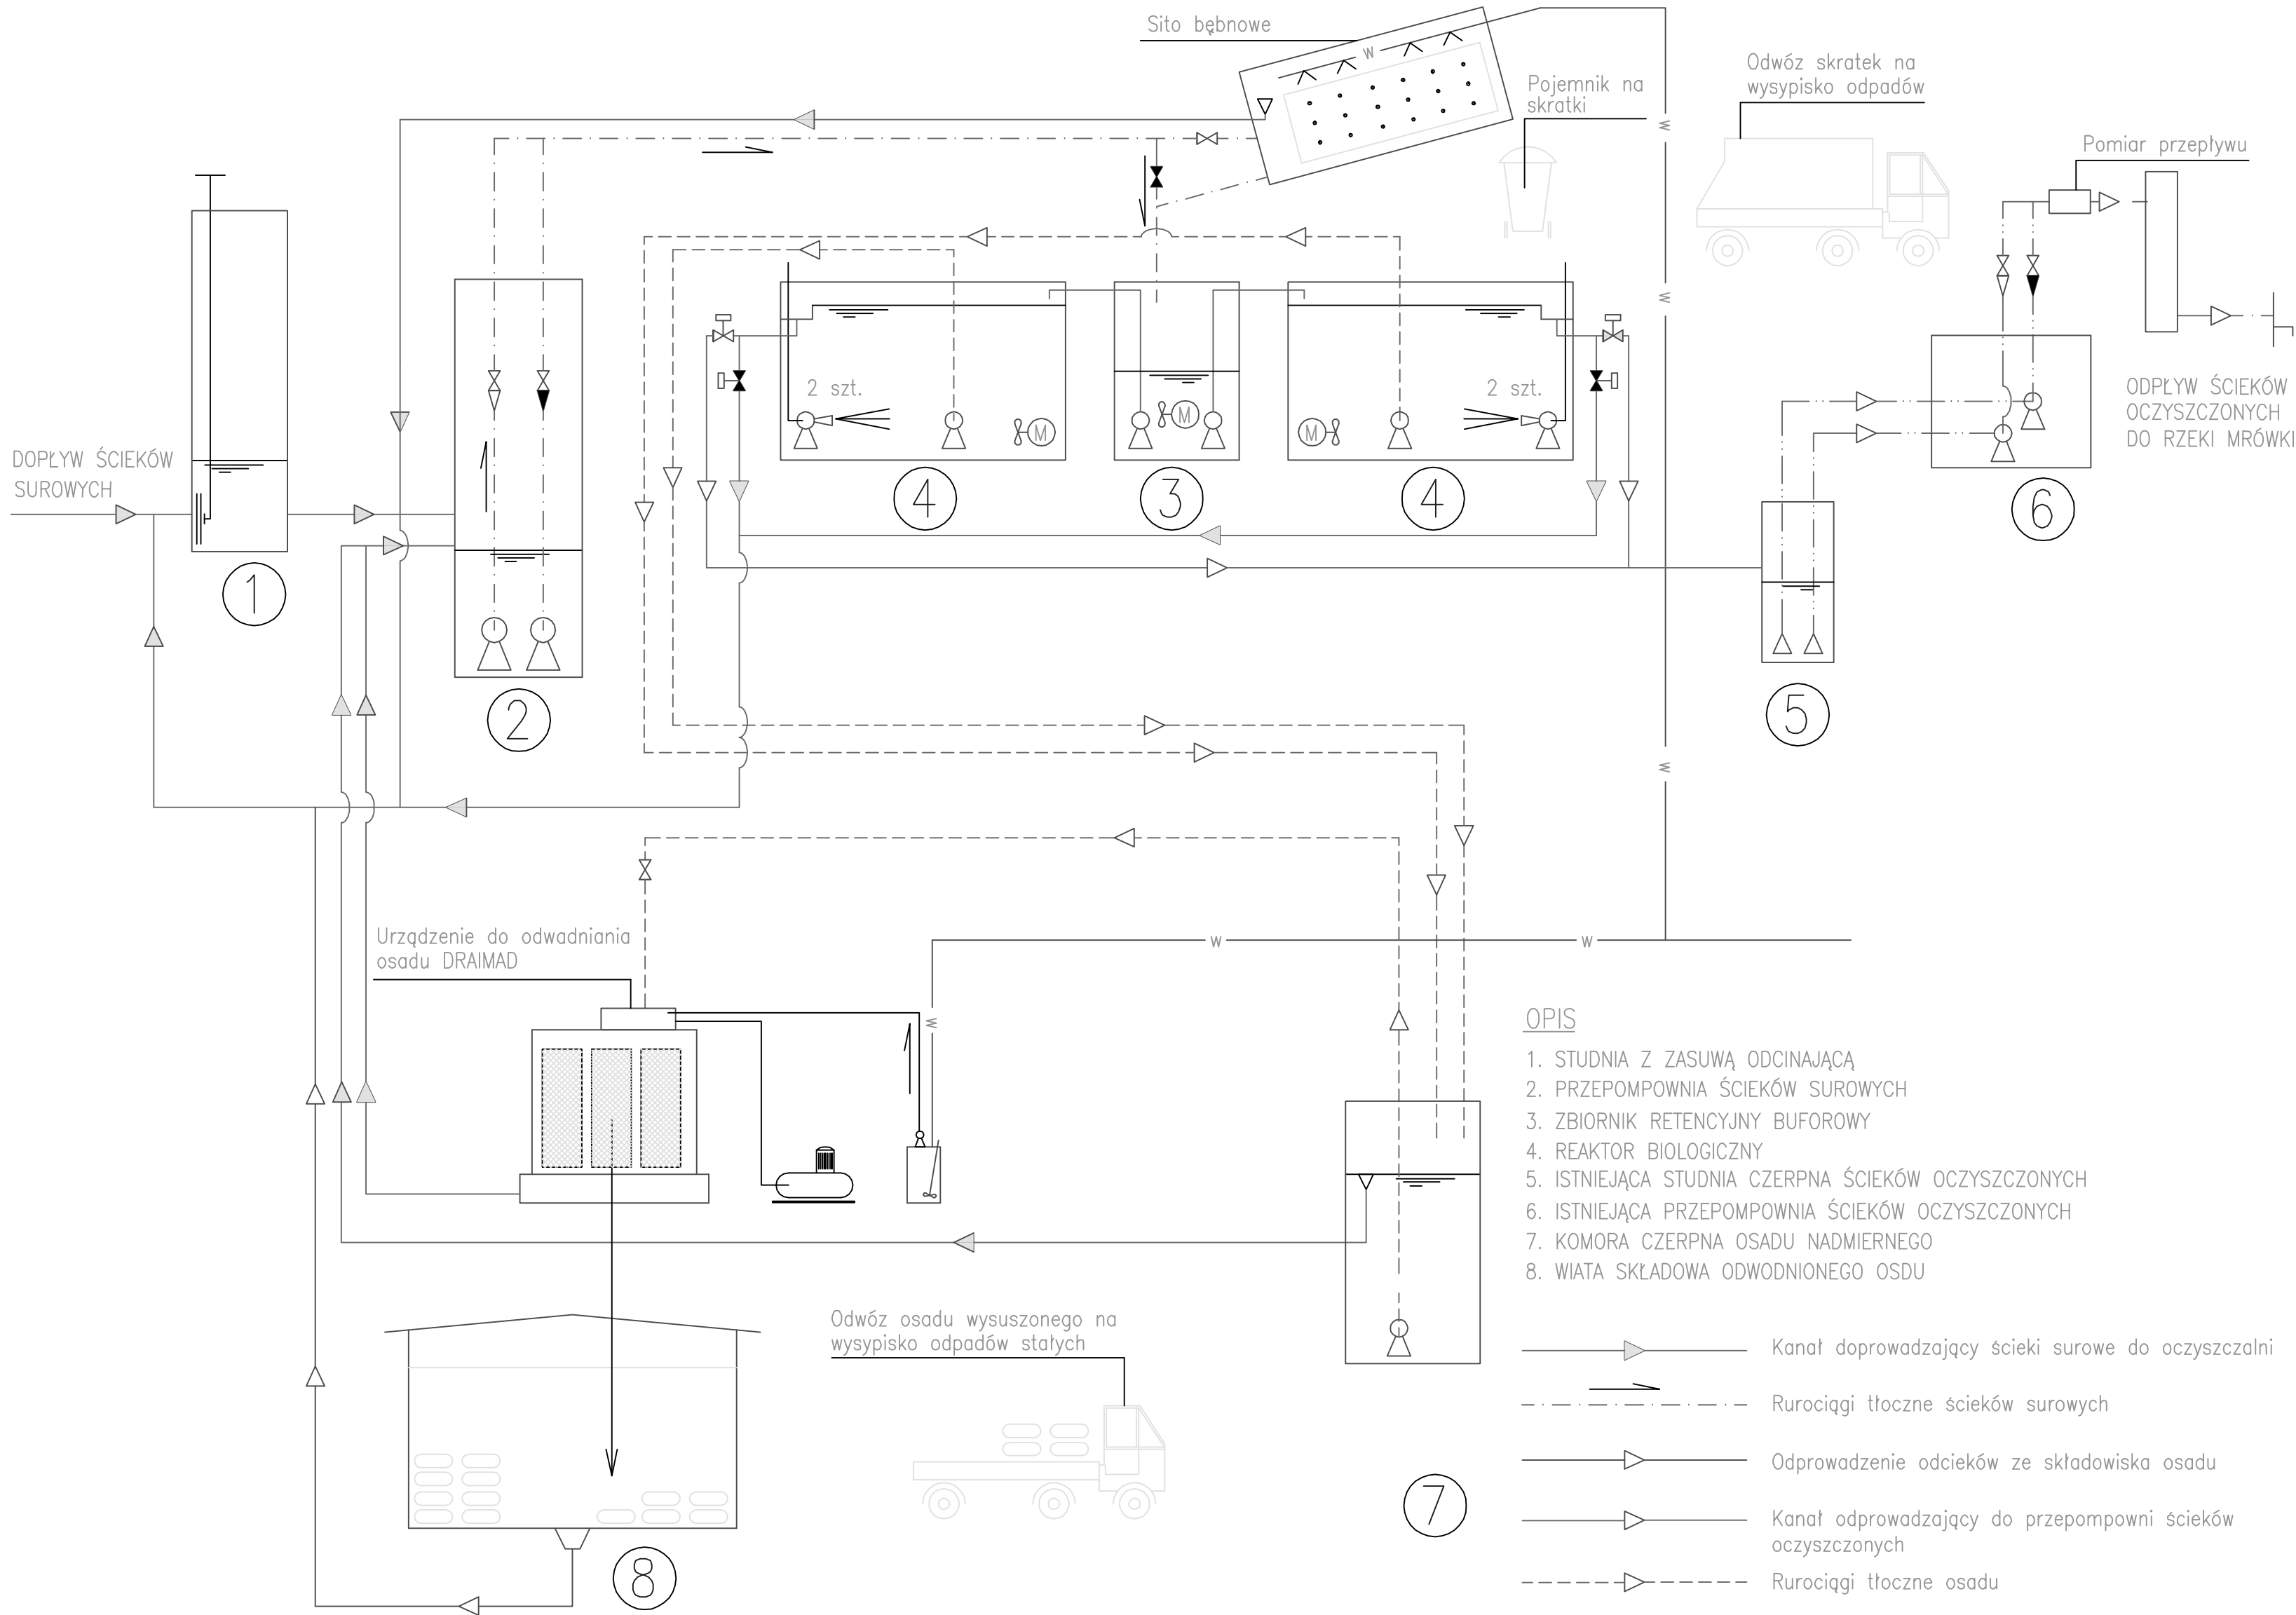

REWIZJA Revision	TREŚĆ MODYFIKACJI Reason for issue	DATA Date
Investor Investor	Urząd do Spraw Repatriacji i Cudzoziemców ul. Koszykowa 16 00-564 Warszawa	
Obiekt Object	Ośrodek dla uchodźców w Nadarzynie-Dębaku	
Tytuł projektu Project Title	Projekt rozbudowy oczyszczalni ścieków	
ARCH. PROWADZĄCY Project arch	ART GROUP PROJEKTOWANIE I OBSŁUGA INWESTYCJI KOZIELSKI WALCZAK ARCHITEKCI 02-828 Warszawa ul. Rysy 2 tel. (0.22) 644.81.50 fax (0.22) 644.03.13	
Projektował Designer	mgr inż. Marian Śmiełek RP-530/91 mgr inż. Paweł Jasinski St-135/89	— —
SPRAWDZIŁ Verified by	mgr inż. Jan Bowanko 359/2000	—
PROJEKTANCI Designers	IMIĘ I NAZWISKO Names	NR UPRAWNIEŃ Licence Number
PODPIS Signature		
inventim Biuro Projektowe Sp. z o.o. KRAKÓW, UL. TUCHOWSKA 6B/6 TEL.: (012) 654 04 01 biuro@inventim.pl		
FAZA Purpose	PROJEKT BUDOWLANY	
BRANŻA Discipline	OCZYSZCZALNIA ŚCIEKÓW	
TREŚĆ RYSUNKU Drawing Title	SCHEMAT TECHNOLOGICZNY	
DATA Date	2003.08.09	SKALA Scale
SYGNATURA Signature	FAZA Purpose	RYSUNEK nr Drawing No
D/16 Lot 2	PB	OS-428-2T
		-