

Instalacja oświetlenia wykonana przewodem YDYp 1,5mm² w tynku
 Instalacje oświetlenia ewakuacyjnego wykonana przewodem NKGRPH90 3x1,5mm² w tynku
 Instalacje gniazd wtykowych wykonana przewodem YDYp 3x2,5mm² w tynku
 Główne ciągi przewodów układać w korytach statkowych GRN 55 3005
 ród surfen podwieszonym.


UWAGA:
 FloryBoxy i lampy w pom. 27,28
 – materiał inwestora

- FloryBoxyposazać w dwa gniazda
- gniazdo nap. gwarantowanego przewód YDYp3x2,5mm² doprowadzić do rozdzielnic zasilanej z UPS
 - gniazdo porządkowe przewód YDYp3x2,5mm² doprowadzić do rozdzielni R-2 drugiego piętra obwód 67

Wszystkie lampy LED i włączniki w pom. 27,28 dodatkowo potączyć magistralą sterującą – przewód YDY2x1,5mm² Do lamp i włączników doprowadzić przewód YDY3x1,5mm²

Legenda oświetlenia(pomieszczenia 27,28):

- 1 AULLED FS-002-00x LED Flexstrip 48 – im LBF Profil – flach/transparente Abdeckung – 100cm (807 lm) 11,0 W)
- 2 AULLED FS-002-00x LED Flexstrip 48 – im LBF Profil – flach/transparente Abdeckung – 10cm (82 lm) 1,1 W)
- 3 Thorn 96107847 D-CD LED DL 6x1,2w 3K 24° 230V WHI [STD] (312 lm) 9,7 W)
- 4 Zumtobel 42180386 RESCLITE C ESCAPE AD NT1 WH [STD] (138 lm) 4,0 W)
- 5 Zumtobel 42183700 DNDA2 D590 LEDD4200-830 LDD WH [STD] (4250 lm) 47,6 W)
- 6 Zumtobel 42182835 LFE A MINI LED1500-830 Q LDE SRE [STD] (1480 lm) 17,0 W)
- 7 Zumtobel 42184010 MIREL-L mini A LED1000-830 LDE [STD] (1060 lm) 9,7 W)
- 8 Zumtobel 42184237 SLIDIN A SL LED1600-830 L1274 PCO [STD] (1610 lm) 25,6 W)
- 9 Zumtobel 42182836 LFE A LED4400-830 Q LDD SRE [STD] (4290 lm) 40,0 W)
- 10 Zumtobel 42182837 LFE A LED4400-830 L LDD SRE [STD] (4230 lm) 40,0 W)

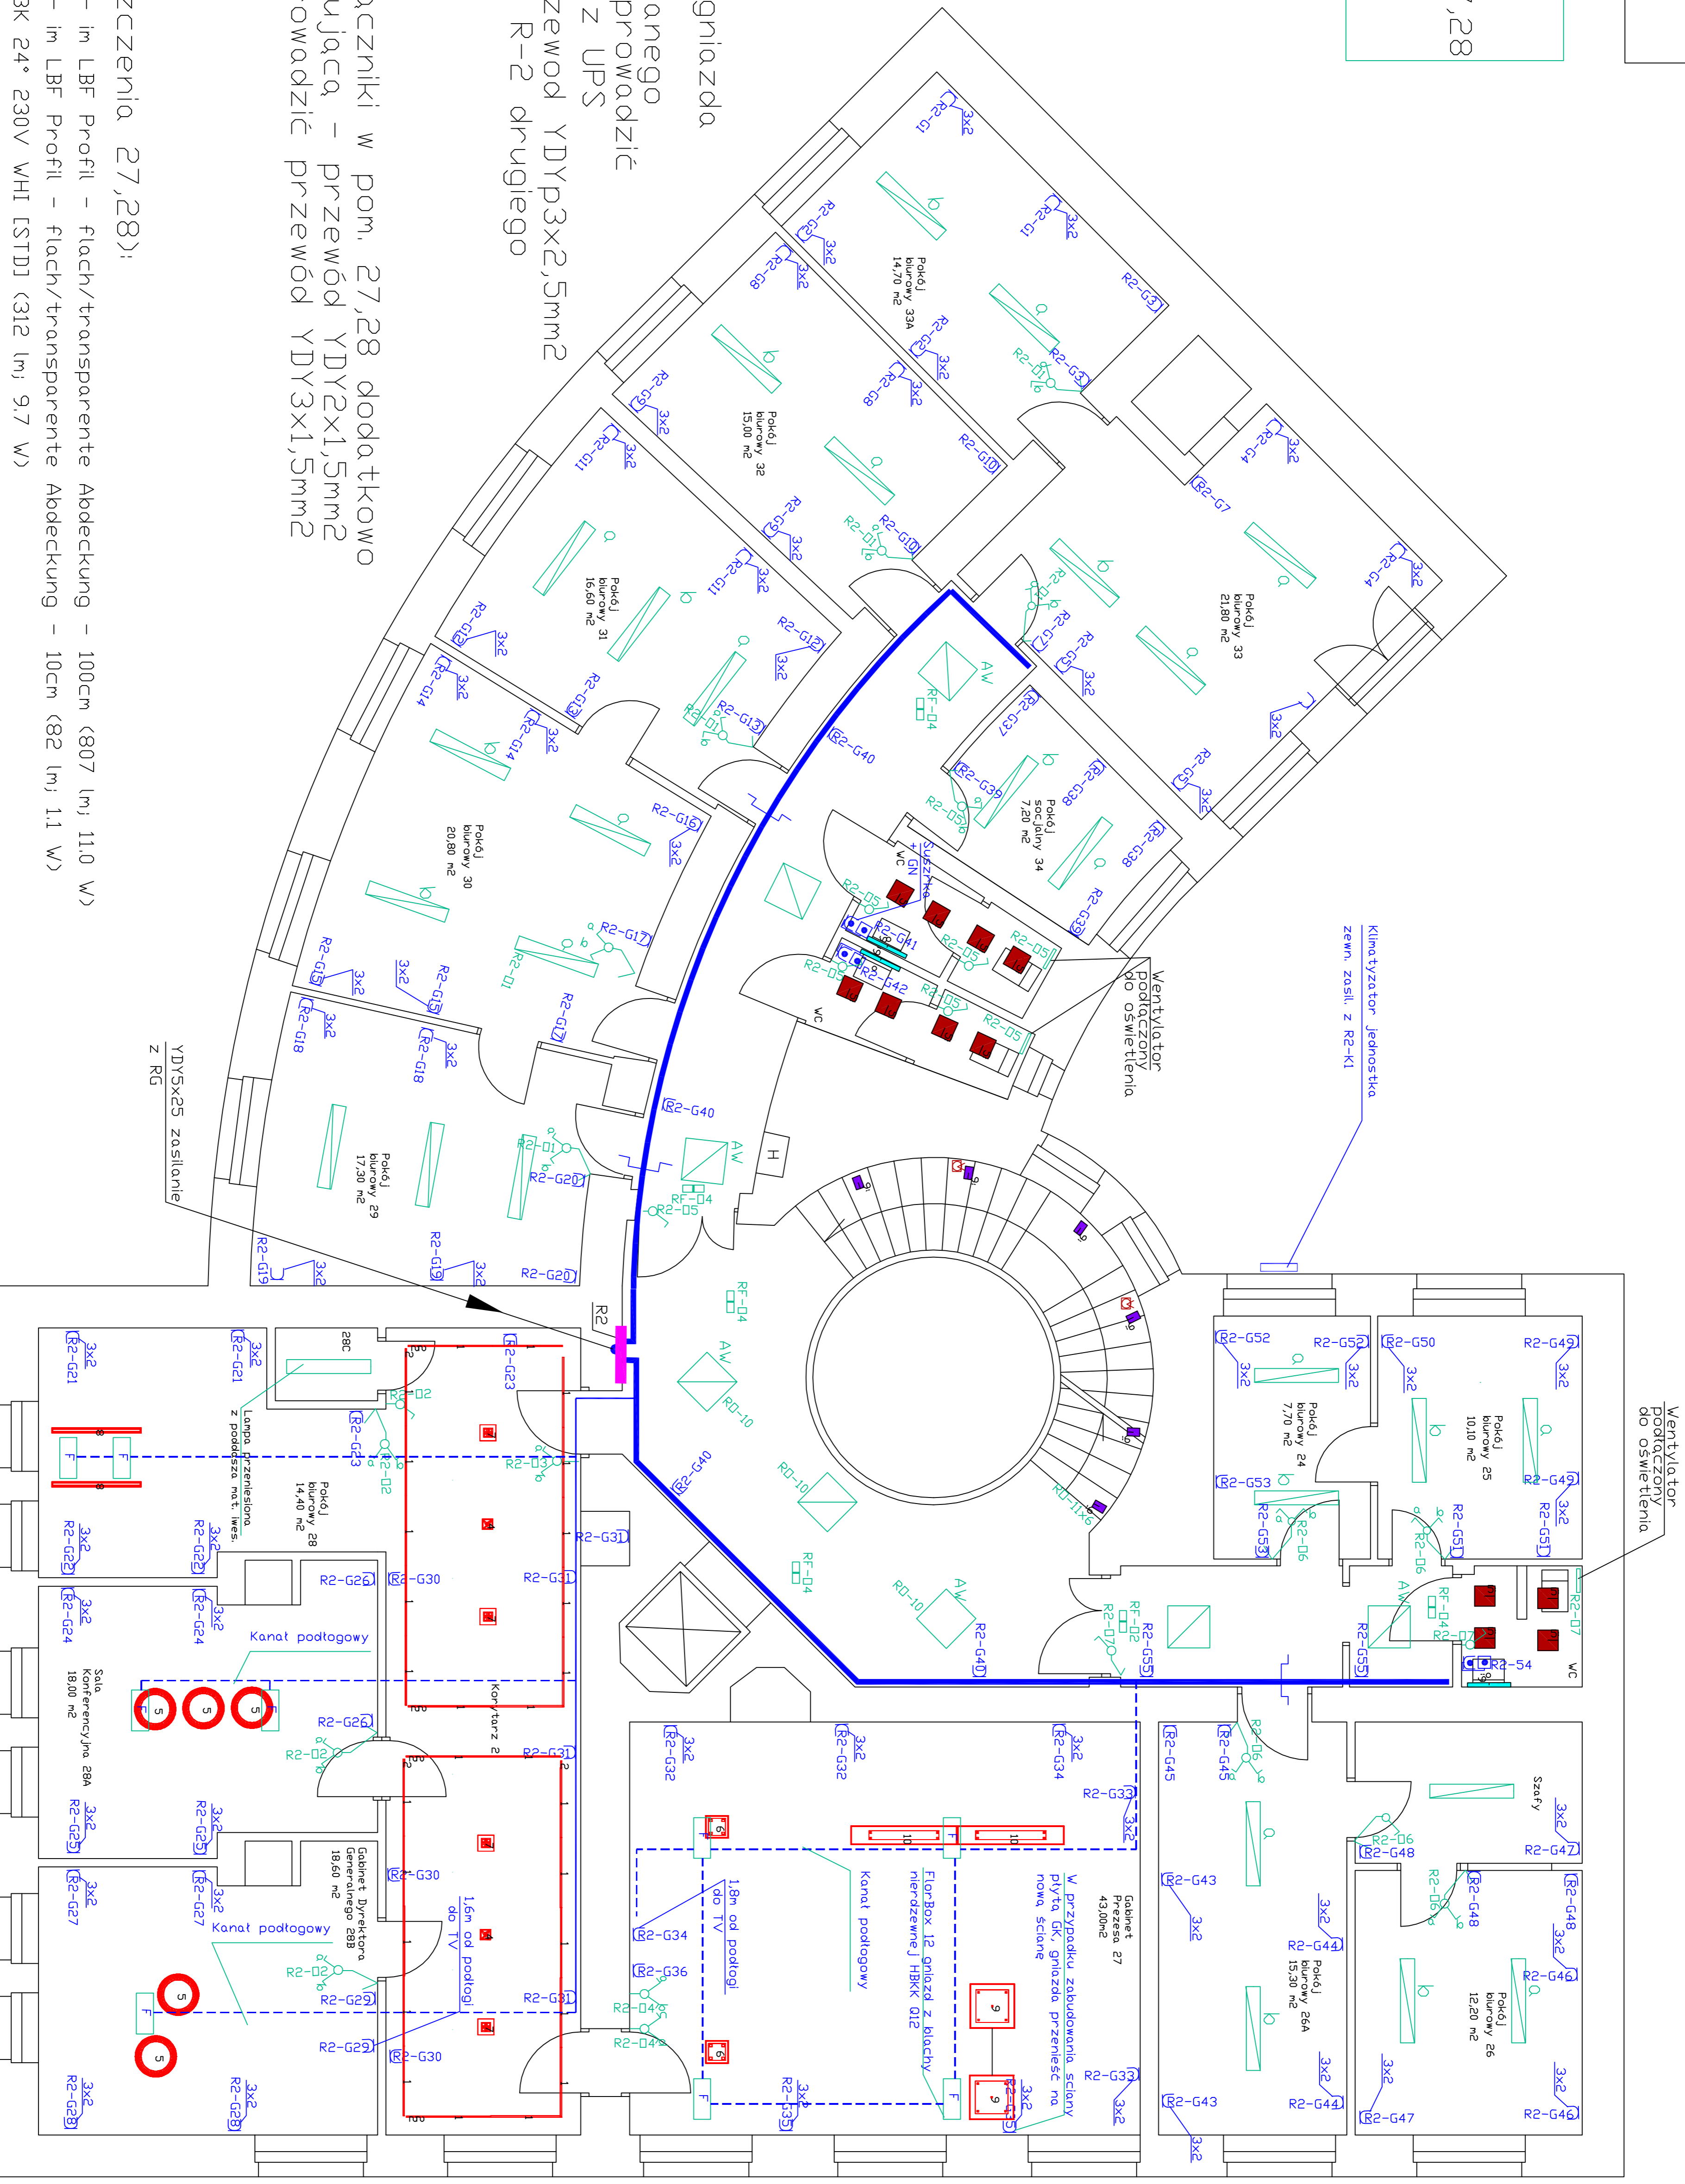

Zlecenie	Stadium	Strona	Data
PB + PW	1/50	05.2016	
Projektant	Imię i Nazwisko	Urządzenie	Podpis
Sprawił	Imię i Nazwisko	3/86 St-cc	
Kier. biuro	Imię i Nazwisko		
Nr arch.	148/E/12		
Nr rys.	4/Z.		
	NAZWA RYSUNKU	PIĘTRO 2	
		Instalacje elektryczne – rys. zamknięty	

PROMONTEL
 ul. Rembieszka 10A/21 05-544 Warszawa tel.22 813-55-63
 NAZWA DZIEKI DO
 DZIAŁ DO SPRAW CIĄGOSIENKOWYCH
 UL. KOSZYKOWA 16