


Profil (odcinek 4 -1 - 3)

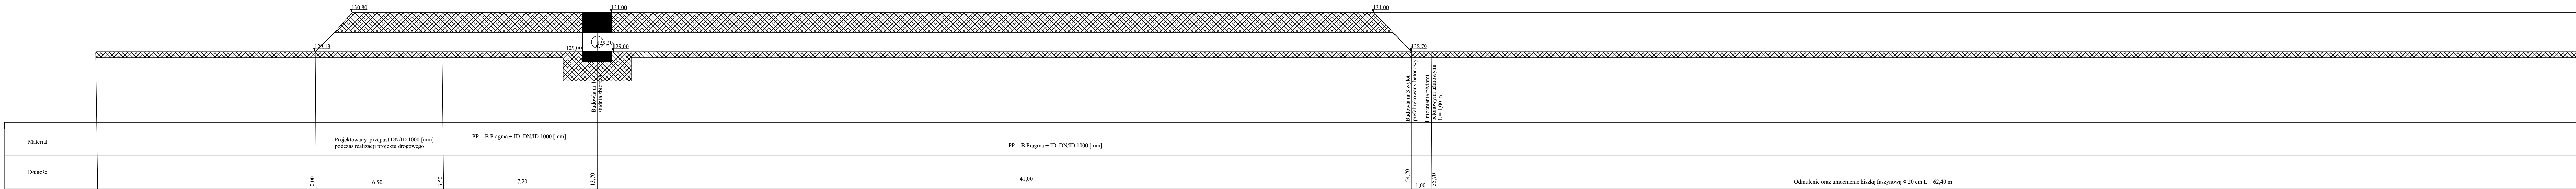

Mariusz Murawski, zam. Świerże Panki 8, 07-323 Zareby Kościelne, woj. Mazowieckie, Tel 663 369 341		
Temat:	ZAGOSPODAROWANIE DZIAŁEK NR EW. 80, 71 OBRĘB GRABÓWKA, GM. ZAMBROW.	NR. RYS. 4
Obiekt:	Opierat wodoprzewodny	
Inwestor:	Gmina Zambrow ul. Fabryczna 3, 18 - 300 Zambrow	SKALA 1:100 BRUKI szlifowane
Nazwa rpr.	Profil (odcinek 4 -1 - 3)	
Projektant:	mpr inż. Zbigniew Matulewicz Bud. Nr 13/70 Nr 24971Bt, Nr Bt 57/92	
Nadpiero:	mpr inż. Mariusz Murawski	