


GMINA ZAMBROW
18-300 Zambrow, ul. Fabryczna 3
NIP 7231541297 REGON 450670309

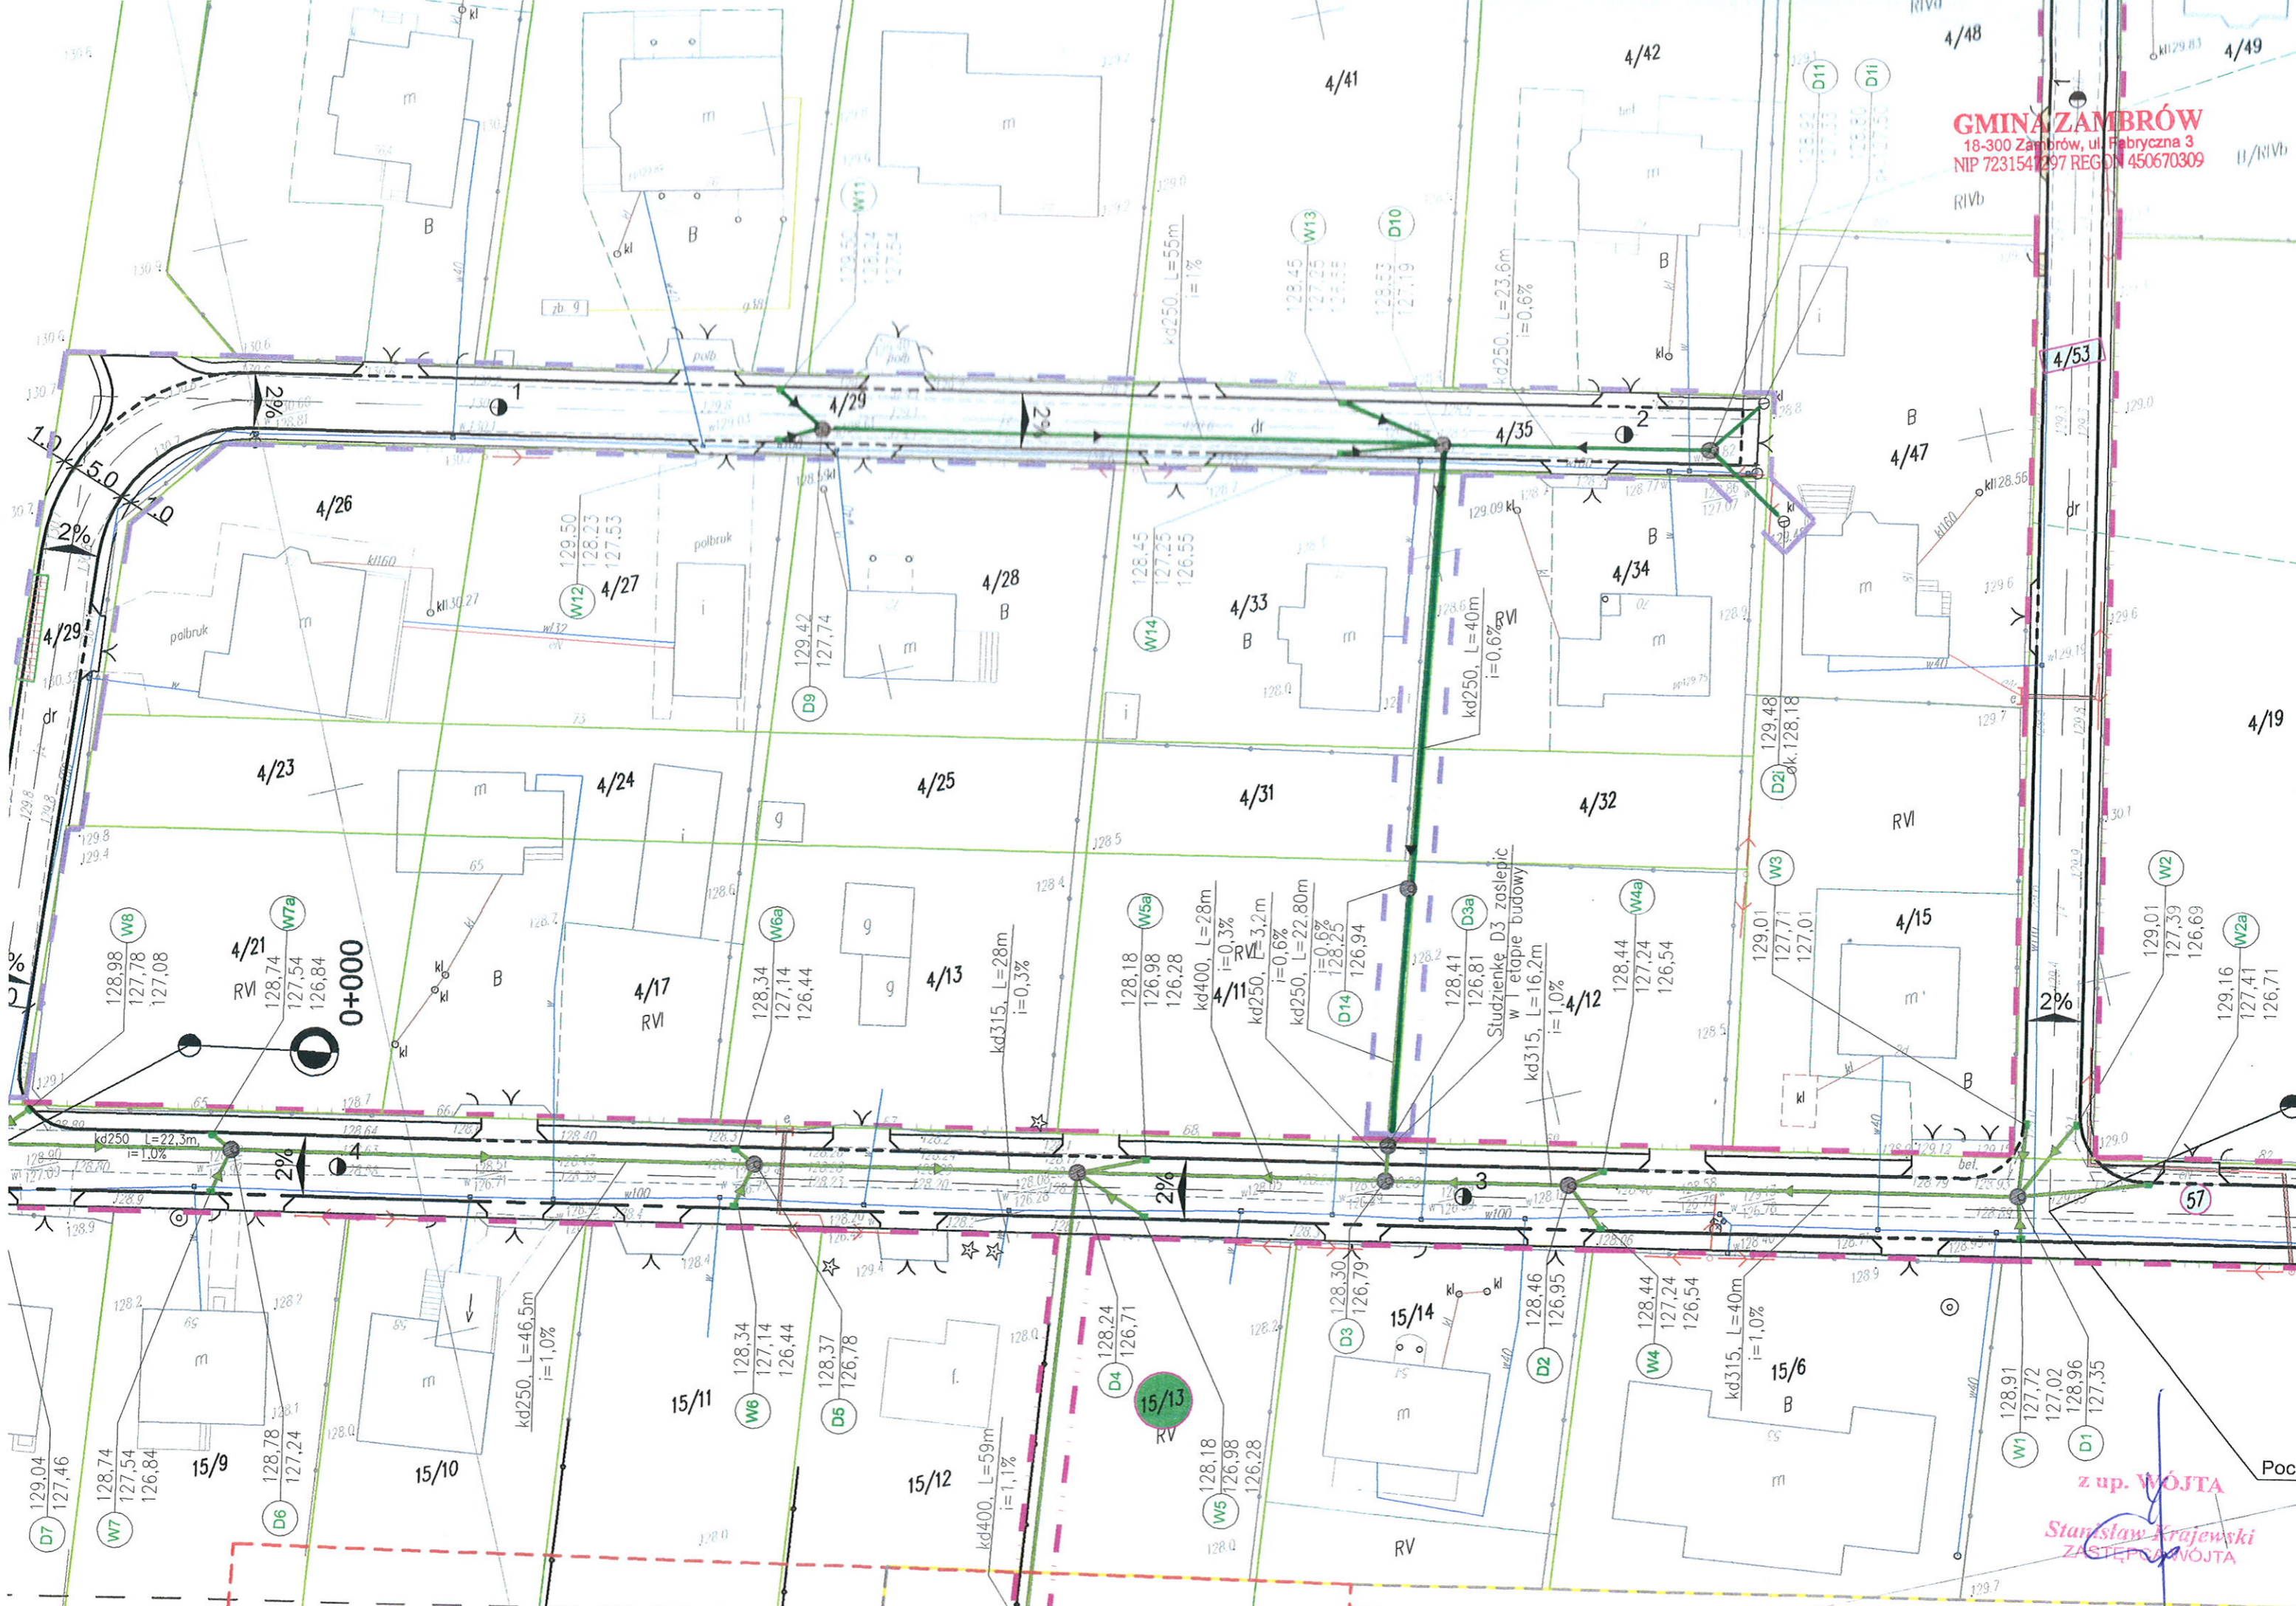

0+000

Studzienka D3 zaslepic
w I etapie budowy

z up. WÓJTA
Stanisław Krajewski
ZASTĘPCĄ WÓJTY