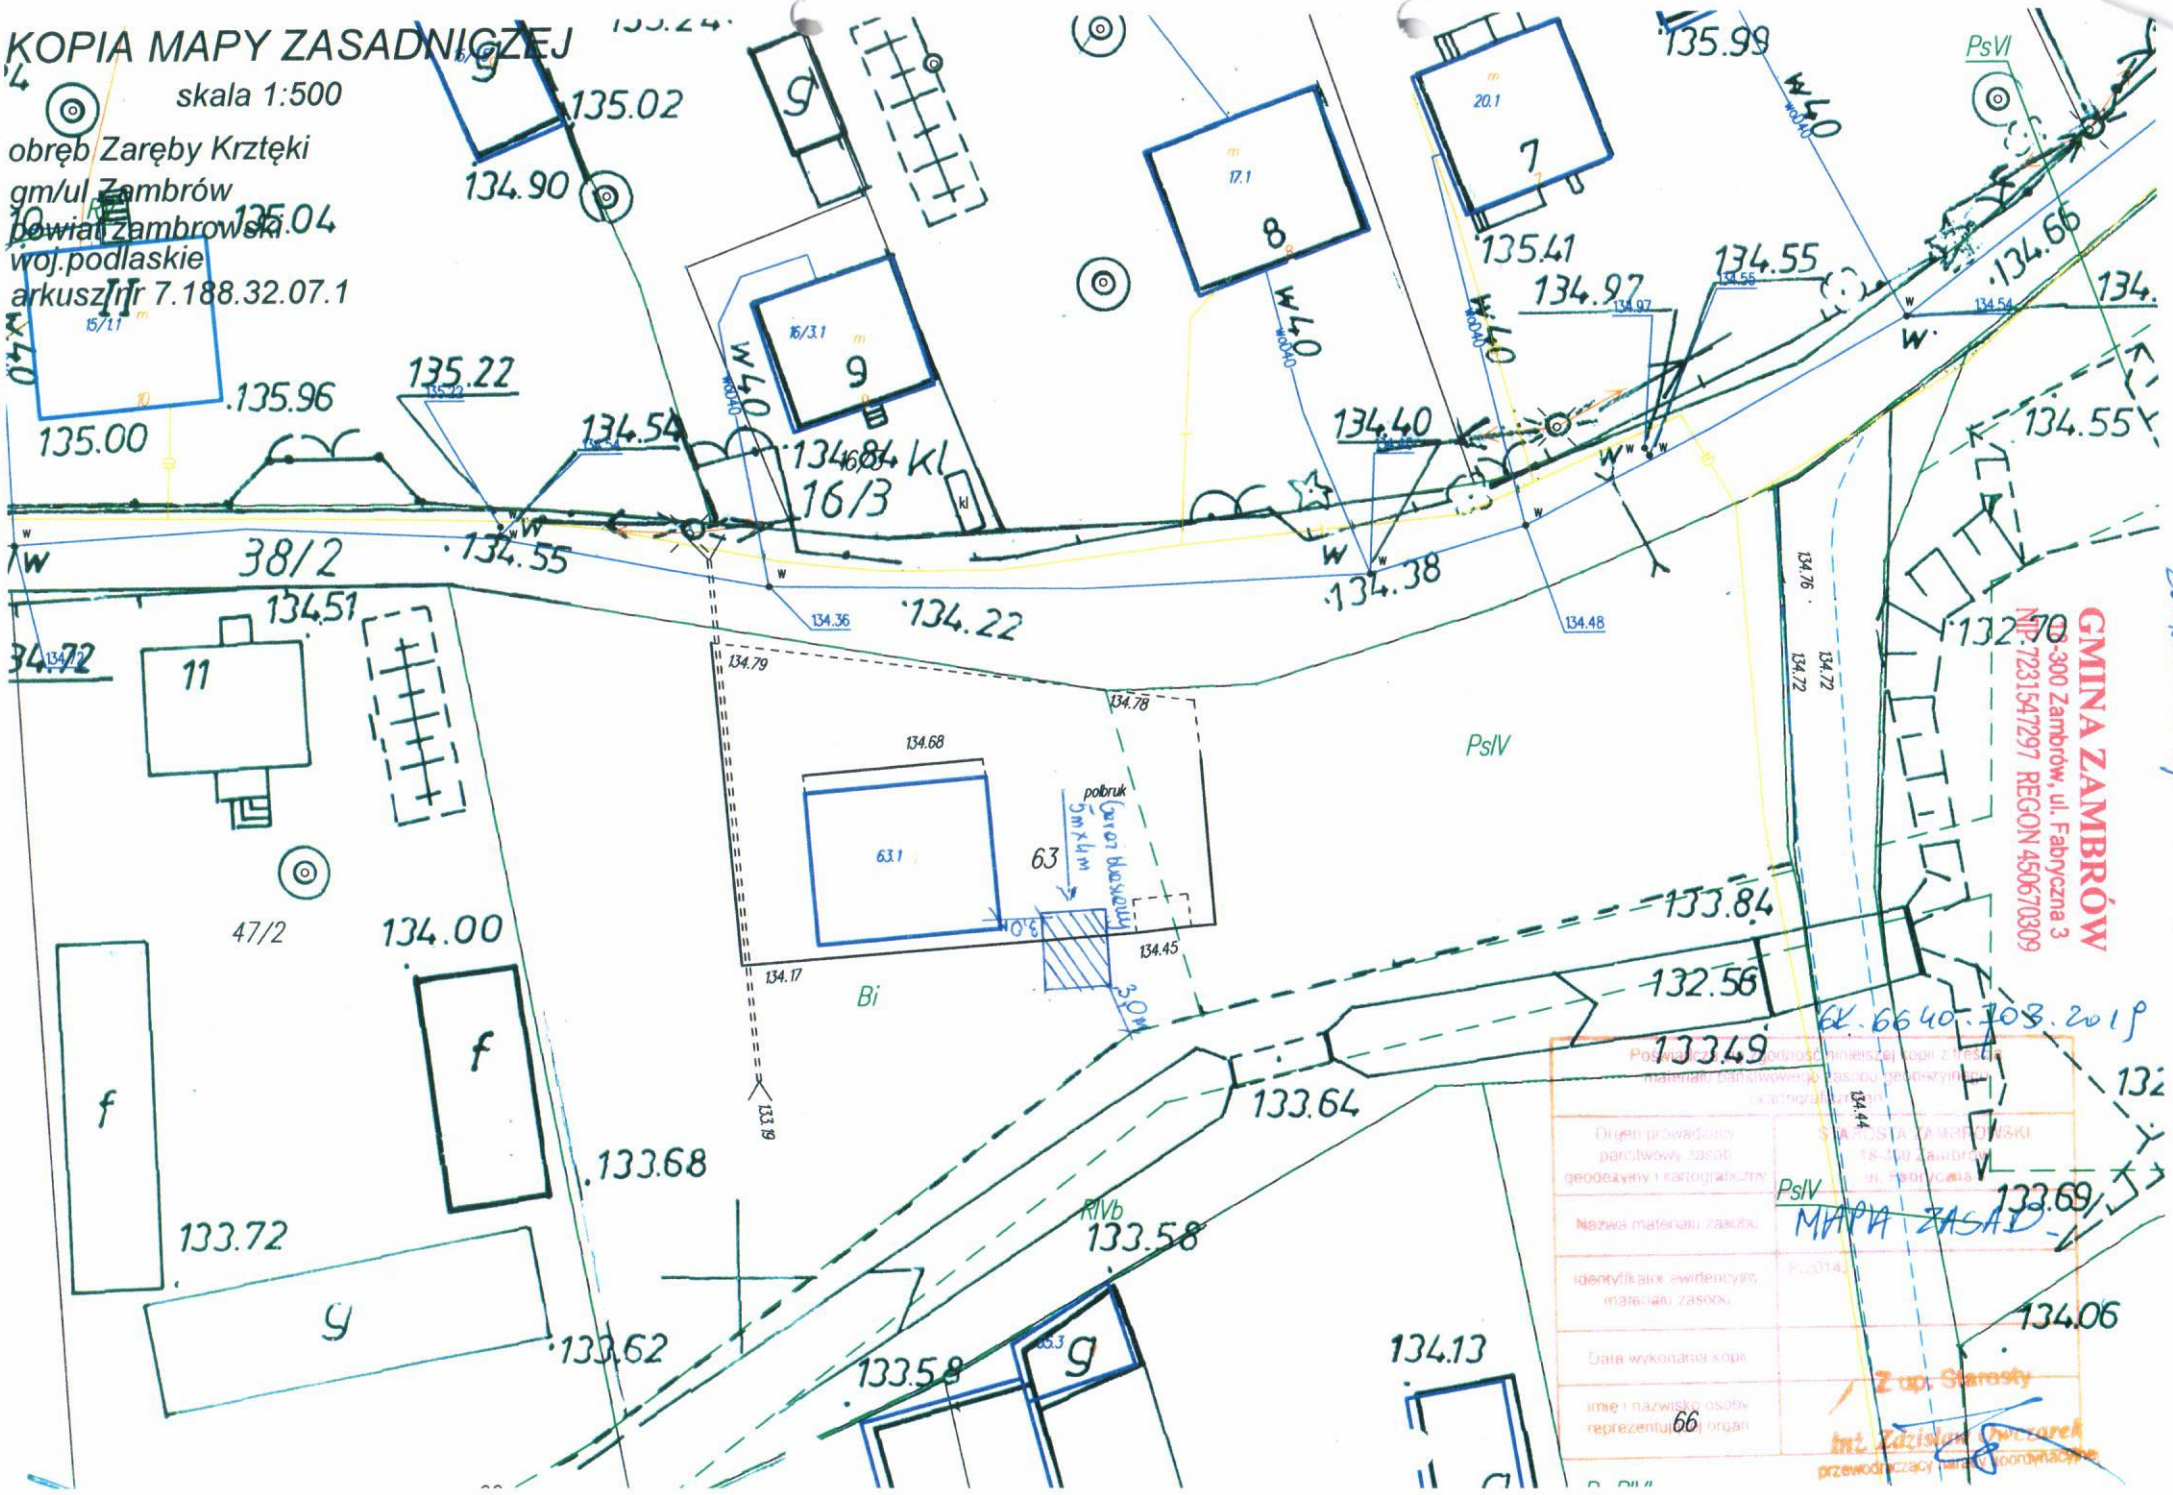
KOPIA MAPY ZASADNICZEJ
skala 1:500
obręb Zaręby Krztęki
gm/ul Zambrów
powiat zambrowski
woj.podlaskie
arkusz nr 7.188.32.07.1
GMINA ZAMBRÓW
18-300 Zambrów, ul. Fabryczna 3
NIP 7231547297 REGON 450670309
Załącznik do zgłoszenia z dnia 07.08.2019r.
GK.6640.303.2019
Z up. Starosty
Inż. Zdzisław Owczarek
przewodniczący narady koordynacyjnej
MAPA ZASAD
PsIV
PsVI
RIVb
Bi
polbruk
Garaż blaszany
5m x 4m
3,0m
38/2
16/3
47/2
63
63.1
16/3.1
17.1
20.1
15/1.1
11
9
8
7
66