Fala projektrowa
hśred proj = 2,69m
Tśred = 8,46s
Azymut 9°

narzut z prefabrykatów
odbojnica fal poz. +3,00
poz. +1.80
falochron +3,00
kanał portowy
4 miejsca postojowe jednostki Lc < 15m
9 stanowisk dla jednostek 10 do 13m
9 stanowisk dla jednostek 10 do 13m
9 stanowisk dla jednostek 10 do 13m
10 stanowisk dla jednostek < 10m
10 stanowisk dla jednostek < 10m
10 stanowisk dla jednostek < 10m
10 stanowisk dla jednostek < 10m
11 stanowisk dla jednostek < 8m
39.1
18
29.4
18
22.3
29.4
30.9
18
23.4
16
23.4
16
38.6
30.6
21.4
29
17
basen do wyciągania łodzi za pomocą suwnicy bramowej Q=100T
Modułowy socjalny budynek kontenerowy 5x10m
poz. +1.80
poz. +1.00
1560/80
1560/105
1560/79
1560/81
1560/103
1560/106
1560/112
1560/107
1560/83
1560/94
1560/108
1024/2
1024/1
kładka
pływająca zapora
tor obrotu kładki
stacja meteorologiczna
asfalt
bruk
beton
pobruk
bet.
Morze Bałtyckie

KARTA REJESTRACYJNA MAPY DO CELÓW PROJEKTOWYCH

Nazwa miejscowości : USTKA Nazwa i identyfikator gminy: 221201_1-USTKA Nazwa i identyfikator obrębu: 0001_USTKA Działka Nr 1024/2,1025/2,1026,1560/83 km 231,850-233,500 Arkusz 1(5) SKALA 1:500 układ współrzędnych "2000"/18 Poziom odniesienia wysokości Kronsztadt '60	*Pracownia Usług Geodezyjnych "GEOMETRA"* *mgr inż.Stanisław Berliński* *76-270 Ustka ul.Marynarki Polskiej 79* *tel.,fax(59) 8144-243, 601-693-619*
Kierownik roboty: mgr inż.Stanisław Berliński Nr upr.zaw.3710/86 GUGiK (1,2,3)	Wykonano w ramach roboty geodezyjnej KERG nr: 6640.994.2014
Mapę do celów projektowych sporządzono przy wykorzystaniu: 1) zbiorów danych PZGiK, o których mowa w art.4 ust. 1a pkt 1, 2, 3, 8, 10 i 11 oraz ust. 1b ustawy prawo geodezyjne i kartograficzne; 2) wyników pomiarów obiektów nieobjętych bazami danych, o których mowa w pkt 1, wskazanych przez projektanta lub inwestora; 3) opracowań planistycznych oraz projektów budowlanych i innych dokumentów objętych pozwoleniem na budowę, przechowywanych przez organy administracji architektoniczno-budowlanej, dotyczących terenu projektowanej inwestycji lub terenów sąsiednich.	W zakresie opracowania znajdują się punkty osnowy geodezyjnej nr: 20210. podlegająca ochronie na podstawie art.15,art.48 ust.1 pkt3 ustawy Prawo geodezyjne i kartograficzne Granice i numery działek ewidencyjnych zmieniono na podstawie numerycznej mapy ewidencji gruntów pozyskanej z PZGiK w Słupsku.
Informacje dotyczące typu nośnika oraz zawartości nośnika z danymi cyfrowymi: CD Nazwa pliku: Ustka-plaża wschodnia.dwg Data utworzenia: 29.04.2014r.	
Informacje dodatkowe: 1.Granice obszaru aktualizacji: – – – – – – 2.Redakcja znaków zgodna z instrukcją K-1 Podstawowa mapa kraju z 1998r. 3.Wszystkie trwałe obiekty budowlane podlegają wyłączeniu przez jednostkę wykonawstwa geodezyjnego 4.Nie wyłucza się istnienia w terenie również uzbrojenia, o którym brak było informacji branżowych i nie zostało odnalezione w czasie inwentaryzacji geodezyjnej 5.Mapa została wykonana bez ustalenia służebności gruntów ujawnionych w Księgach Wieczystych. Uzbrojenie opracowano na podstawie 1. Danych branżowych – z literą B 2. Pomiarów uzbrojenia przebiegu aparaturą elektromagnetyczną – z literą A 3. Bezpośrednich pomiarów powykonawczych – bez litery W związku z tym w częściach 1 i 2 nie gwarantuje się kompletności, a dokładność położenia uzbrojenia na mapie może być niższa od dokładności kartometrycznej mapy. Aktualność mapy do celów projektowych na dzień 01.04.2014r.	Starostwo Powiatowe w Słupsku WGiK W obszarze zaznaczonym linią przerywaną dokonano aktualizacji treści mapy zasadniczej Dokumenty z pomiaru uzupełniającego przyjęto do zasobu powiatowego w dniu ..... i zaewidencjonowano pod nr ..... Niniejsza mapa może służyć do celów projektowych Projektowane obiekty budowlane wymagające pozwolenia na budowę podlegają wymaganiu i inwentaryzacji powykonawczej przez jednostki uprawnione do wykonywania prac geodezyjnych. Słupsk _____ (imię,nazwisko,podpis,stanowisko służbowe) Starostwo Powiatowe w Słupsku WGiK Reprodukowanie, rozpowszechnianie i rozpowszechnianie niniejszego dokumentu wymaga zezwolenia, o którym mowa w art. 18 ustawy z dnia 17 maja 1989r.-Prawo geodezyjne i kartograficzne (Dz.U.Nr 30, poz.163 z późniejszymi zmianami)

ŚREDNI ROZKŁAD WIATRÓW SZTORMOWYCH USTKA

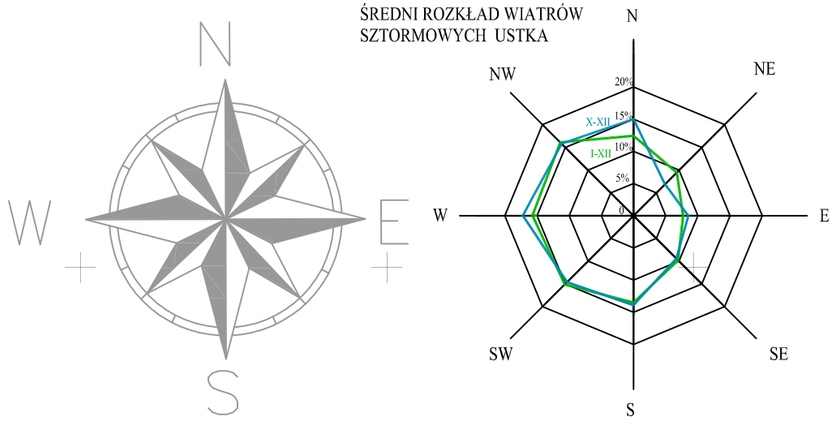

LEGENDA:

- SŁUP OŚWIETLENIOWY
- ROZDZIELNIA ZASILANIA
- PP PUNKT POBORU ENERGII
- UJĘCIE WODY
- KS URZĄDZENIE DO ODBIORU ŚCIEKÓW
- PROJEKTOWANE NABRZEŻE NAWIERZCHNIA BETONOWA
- POMOST PŁYWAJĄCY
- FALOCHRON

UWAGI:
NA ZAGOSPODAROWANIU PRZEDSTAWIONO WSTĘPNY PODZIAŁ MIEJSC POSTOJOWYCH

INWESTOR:
Zarząd Morskiego Portu Ustka Sp. z o.o.
ul. Wyszyńskiego 3
76-270 Ustka

Zespół Rzeczoznawców SITWM ul. T.Czackiego 3/5, Warszawa		Imię i Nazwisko:	Nr upr.:	Data:	Podpis:
	Autorzy:	Arkadiusz Frontczak	POM/0126/ POOK/11	03.2016	
		Jerzy Głombiowski	ZGP-III-630/ 124/78	03.2016	
		Wojciech Janowicz		03.2016	
Branża: H	W ramach zadania:	BUDOWA SYSTEMU WYGASZANIA FALOWANIA WEWNĄTRZ PORTU USTKA			Skala: 1:1000
Stadium K	Tytuł projektu:	KONCEPCJA PROJEKTOWA BUDOWY SYSTEMU TŁUMIĄCEGO FALOWANIE WEWNĄTRZ PORTU USTKA			Rysunek nr: A.
	Tytuł rysunku :	PLAN ZAGOSPODAROWANIA PRZYSTANI JACHTOWEJ WARIANT A			