



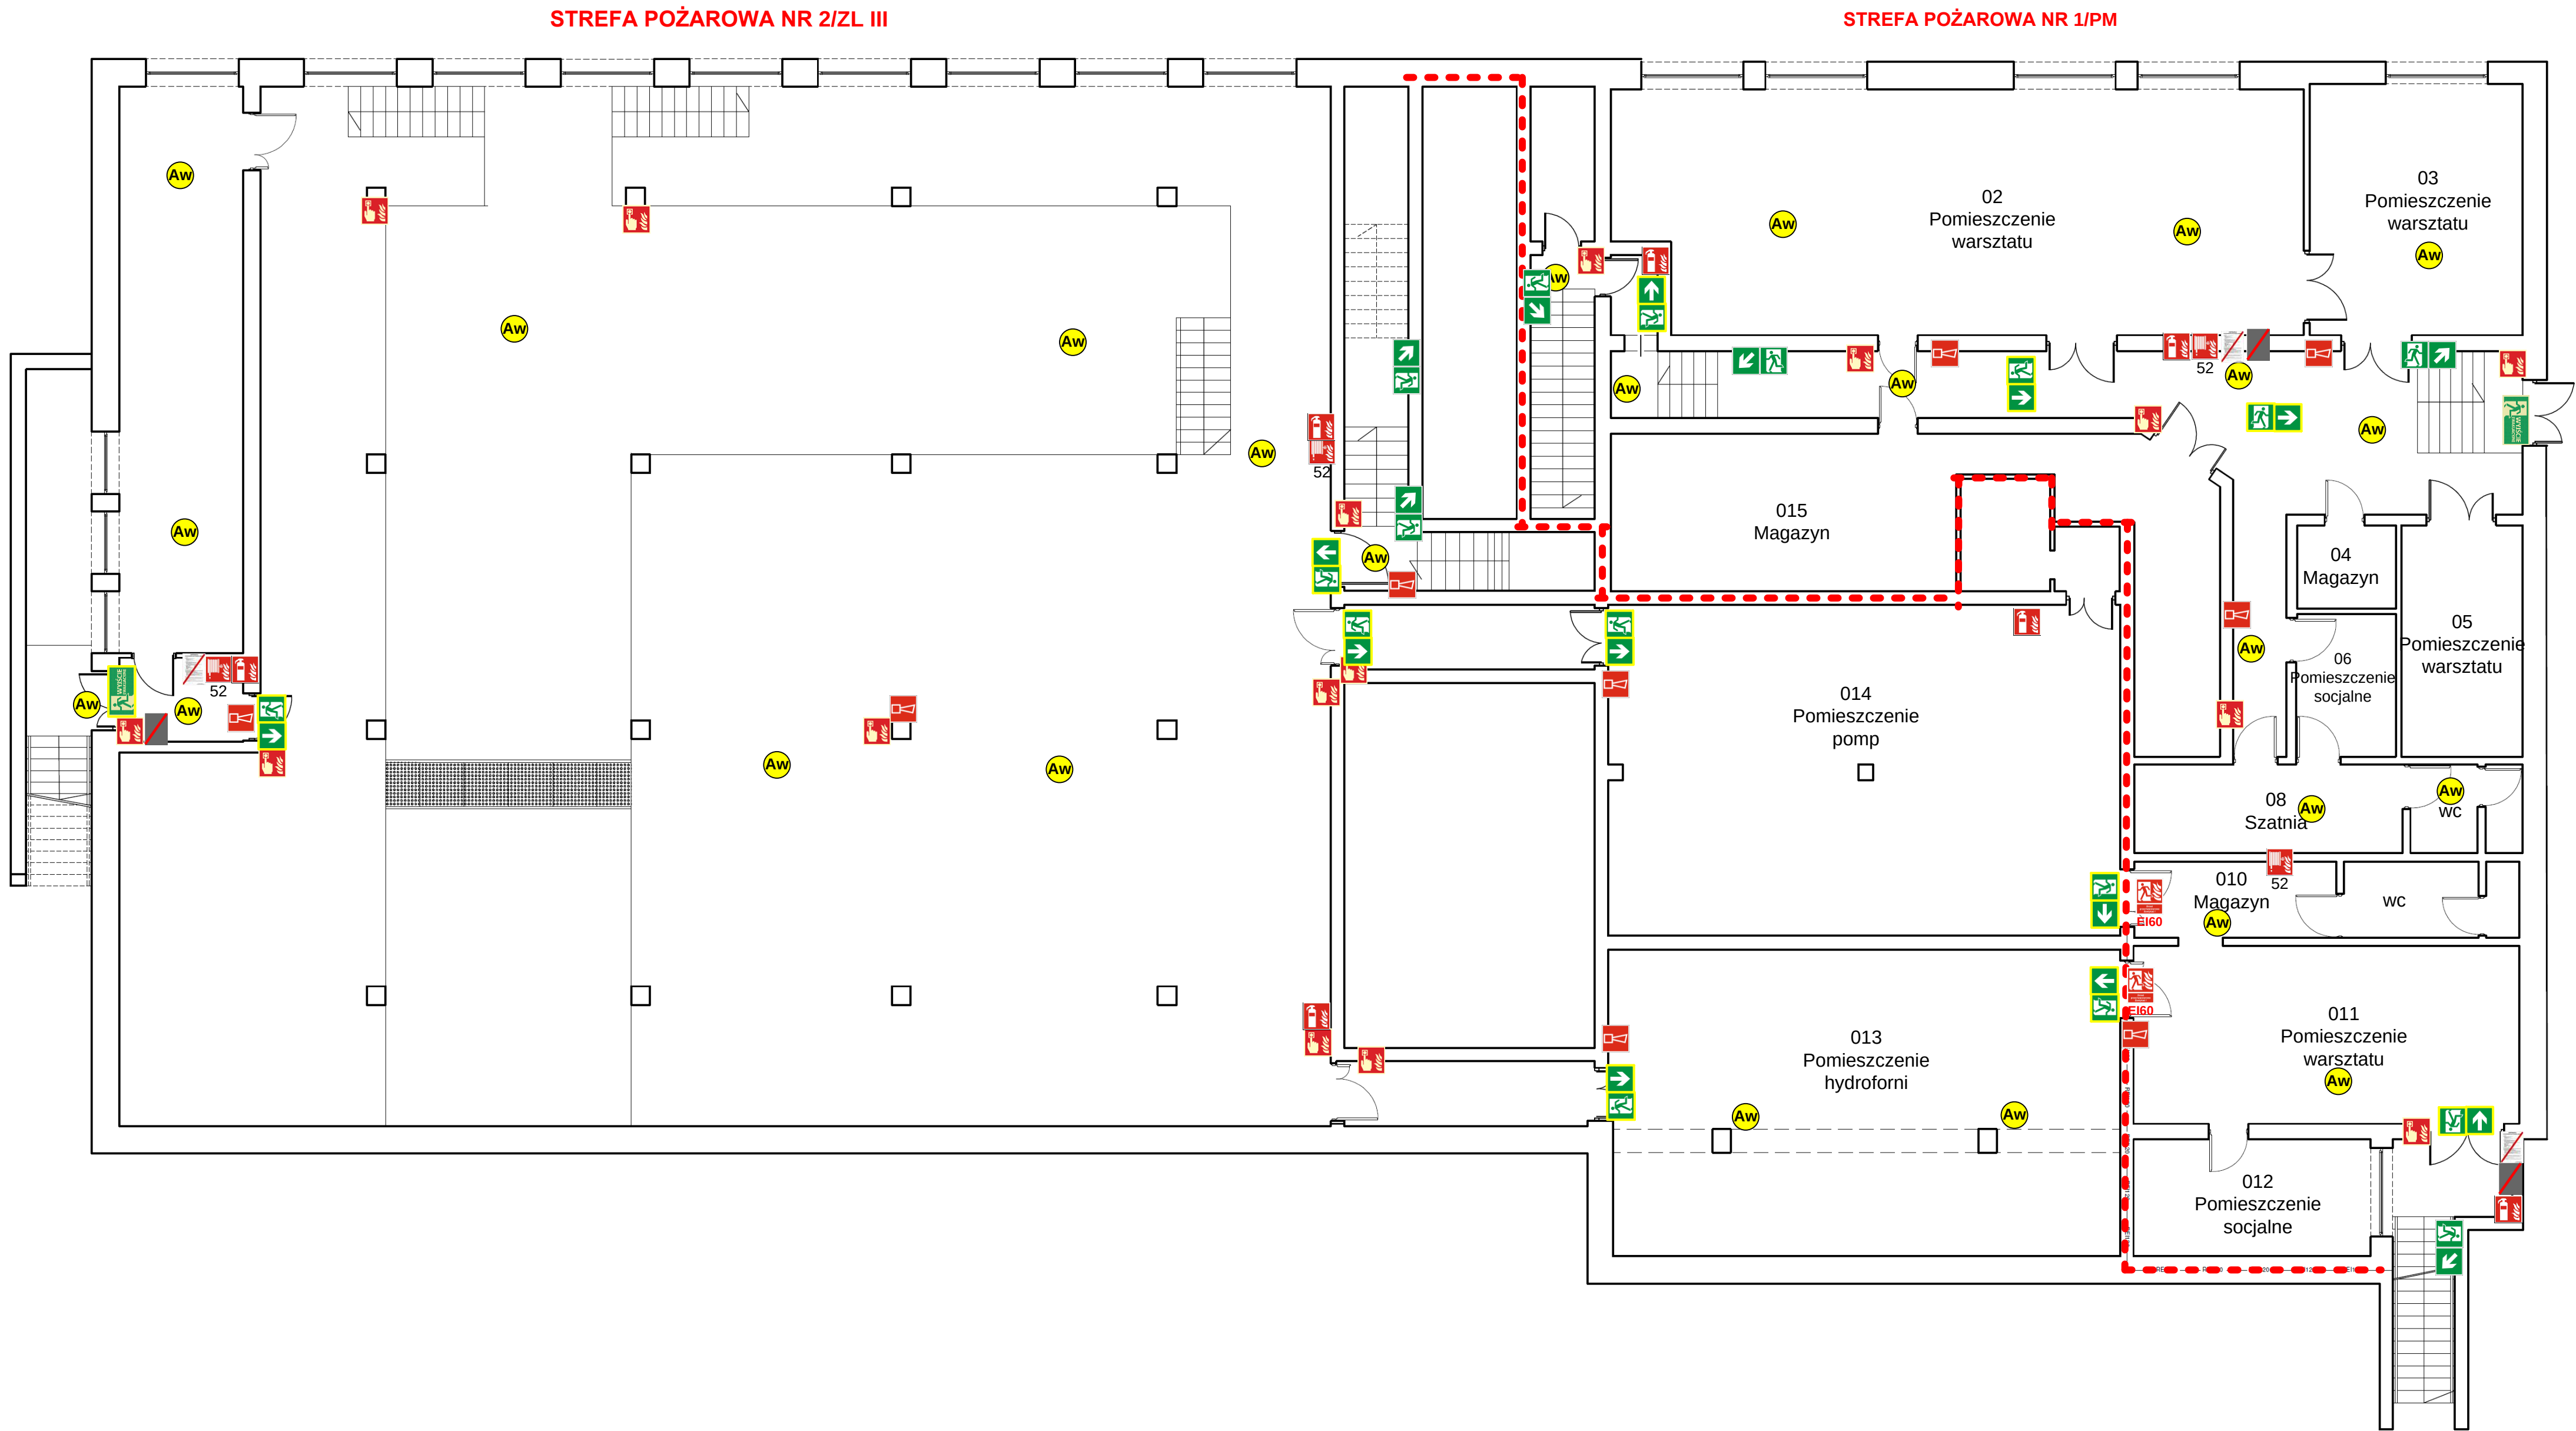

LEGENDA


- wyjście ewakuacyjne;
- kierunek ewakuacji schodami w górę;
- drzwi ewakuacyjne;
- kierunek drogi ewakuacyjnej;
- znak ewakuacyjny podświetlany;
- nie korzystać w czasie pożaru;
- drzwi przeciwpożarowe EI 30;
- drzwi przeciwpożarowe EI 60;
- gaśnica;
- hydrant 25;
- hydranty 52;
- przeciwpożarowy wyłącznik prądu;
- ręczny ostrzegacz pożaru;
- uruchomienie klap dymowych;
- sygnalizator akustyczny;
- zakaz gaszenia wodą;
- telefon alarmowy;
- instrukcja postępowania na wypadek pożaru wraz z wykazem telefonów alarmowych;
- instrukcja przeciwpożarowa;
- ściana oddzielenia przeciwpożarowego REI 120;
- EI 60 - okno lub przegroda o podanej odporności ogniowej;
- lampa oświetlenia awaryjnego;
- kłapa przeciwpożarowa;
- COD - centrala odymiająca.

OBIEKT	BUDYNEK NR 9/21 na terenie Wojskowego Instytutu Medycyny Lotniczej w Warszawie		
	DANE TECHNICZNE KONDYGNACJI	Liczba osób 10	Powierzchnia 1356,20 m ²
BRANŻA	OCHRONA PRZECIWPOŻAROWA		
TEMAT	INSTRUKCJA BEZPIECZEŃSTWA POŻAROWEGO		
TREŚĆ RYSUNKU	PLAN PIWNICY		
OPRACOWAŁ	mgr inż. Zbigniew Abramowicz upr. SGSP Nr 0758/88		
DATA	Wrzesień 2018 r.	Nr rysunku	2

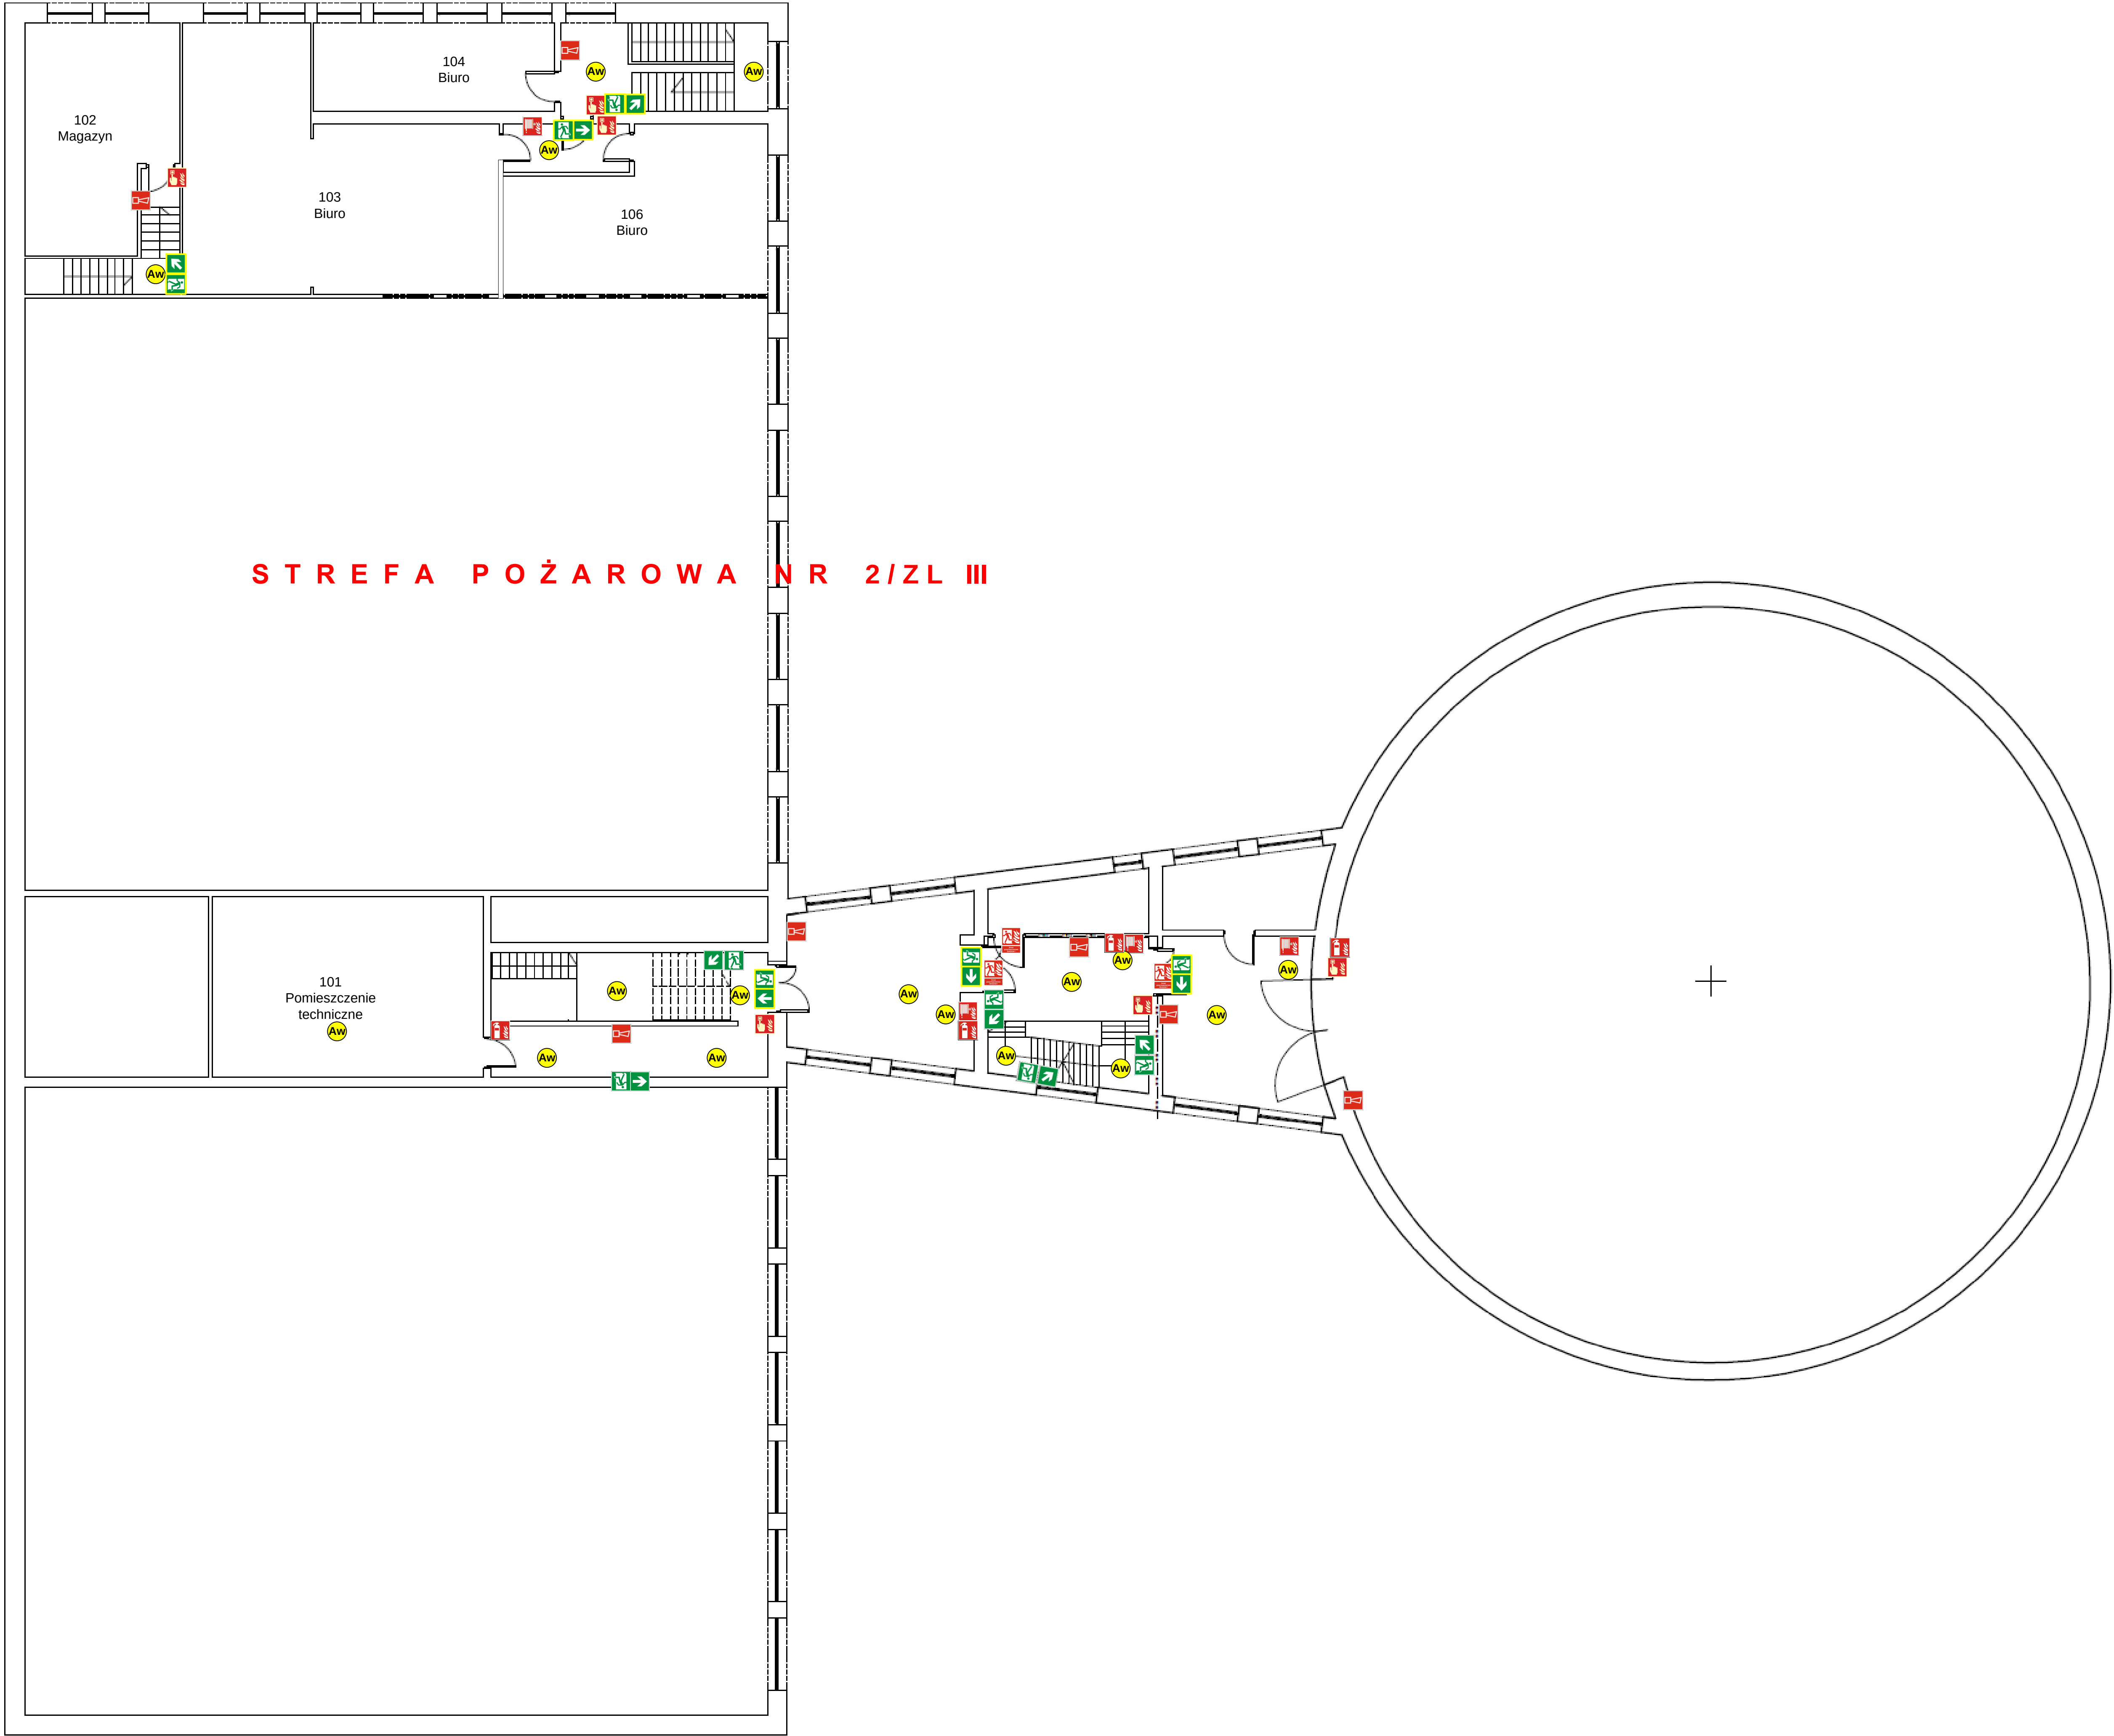

- LEGENDA**
- wyjście ewakuacyjne;
 - kierunek ewakuacji schodami w górę;
 - drzwi ewakuacyjne;
 - kierunek drogi ewakuacyjnej;
 - znak ewakuacyjny podświetlany;
 - nie korzystać w czasie pożaru;
 - drzwi przeciwpożarowe EI 30;
 - drzwi przeciwpożarowe EI 60;
 - gaśnica;
 - hydrant 25;
 - hydranty 52;
 - przeciwpożarowy wyłącznik prądu;
 - ręczny ostrzegacz pożaru;
 - uruchomienie kłap dymowych;
 - sygnalizator akustyczny;
 - zakaz gaszenia wodą;
 - telefon alarmowy;
 - instrukcja postępowania na wypadek pożaru wraz z wykazem telefonów alarmowych;
 - instrukcja przeciwpożarowa;
 - ściana oddzielenia przeciwpożarowego REI 120;
 - EI 60 - okno lub przegroda o podanej odporności ogniowej;
 - Aw - lampa oświetlenia awaryjnego;
 - kłapa przeciwpożarowa;
 - COD - centrala odymiająca.

OBIEKT	BUDYNEK NR 9/21 na terenie Wojskowego Instytutu Medycyny Lotniczej w Warszawie		
	Liczba osób	Powierzchnia	Kwalifikacja
DANE TECHNICZNE KONDYGNACJI	8	813,8 m ²	ZL III
BRANŻA	OCHRONA PRZECIWPOŻAROWA		
TEMAT	INSTRUKCJA BEZPIECZEŃSTWA POŻAROWEGO		
TREŚĆ RYSUNKU	PLAN I PIĘTRA		
OPRACOWAŁ	mgr inż. Zbigniew Abramowicz upr. SGSP Nr 0758/88		
DATA	Wrzesień 2018 r.	Nr rysunku	4

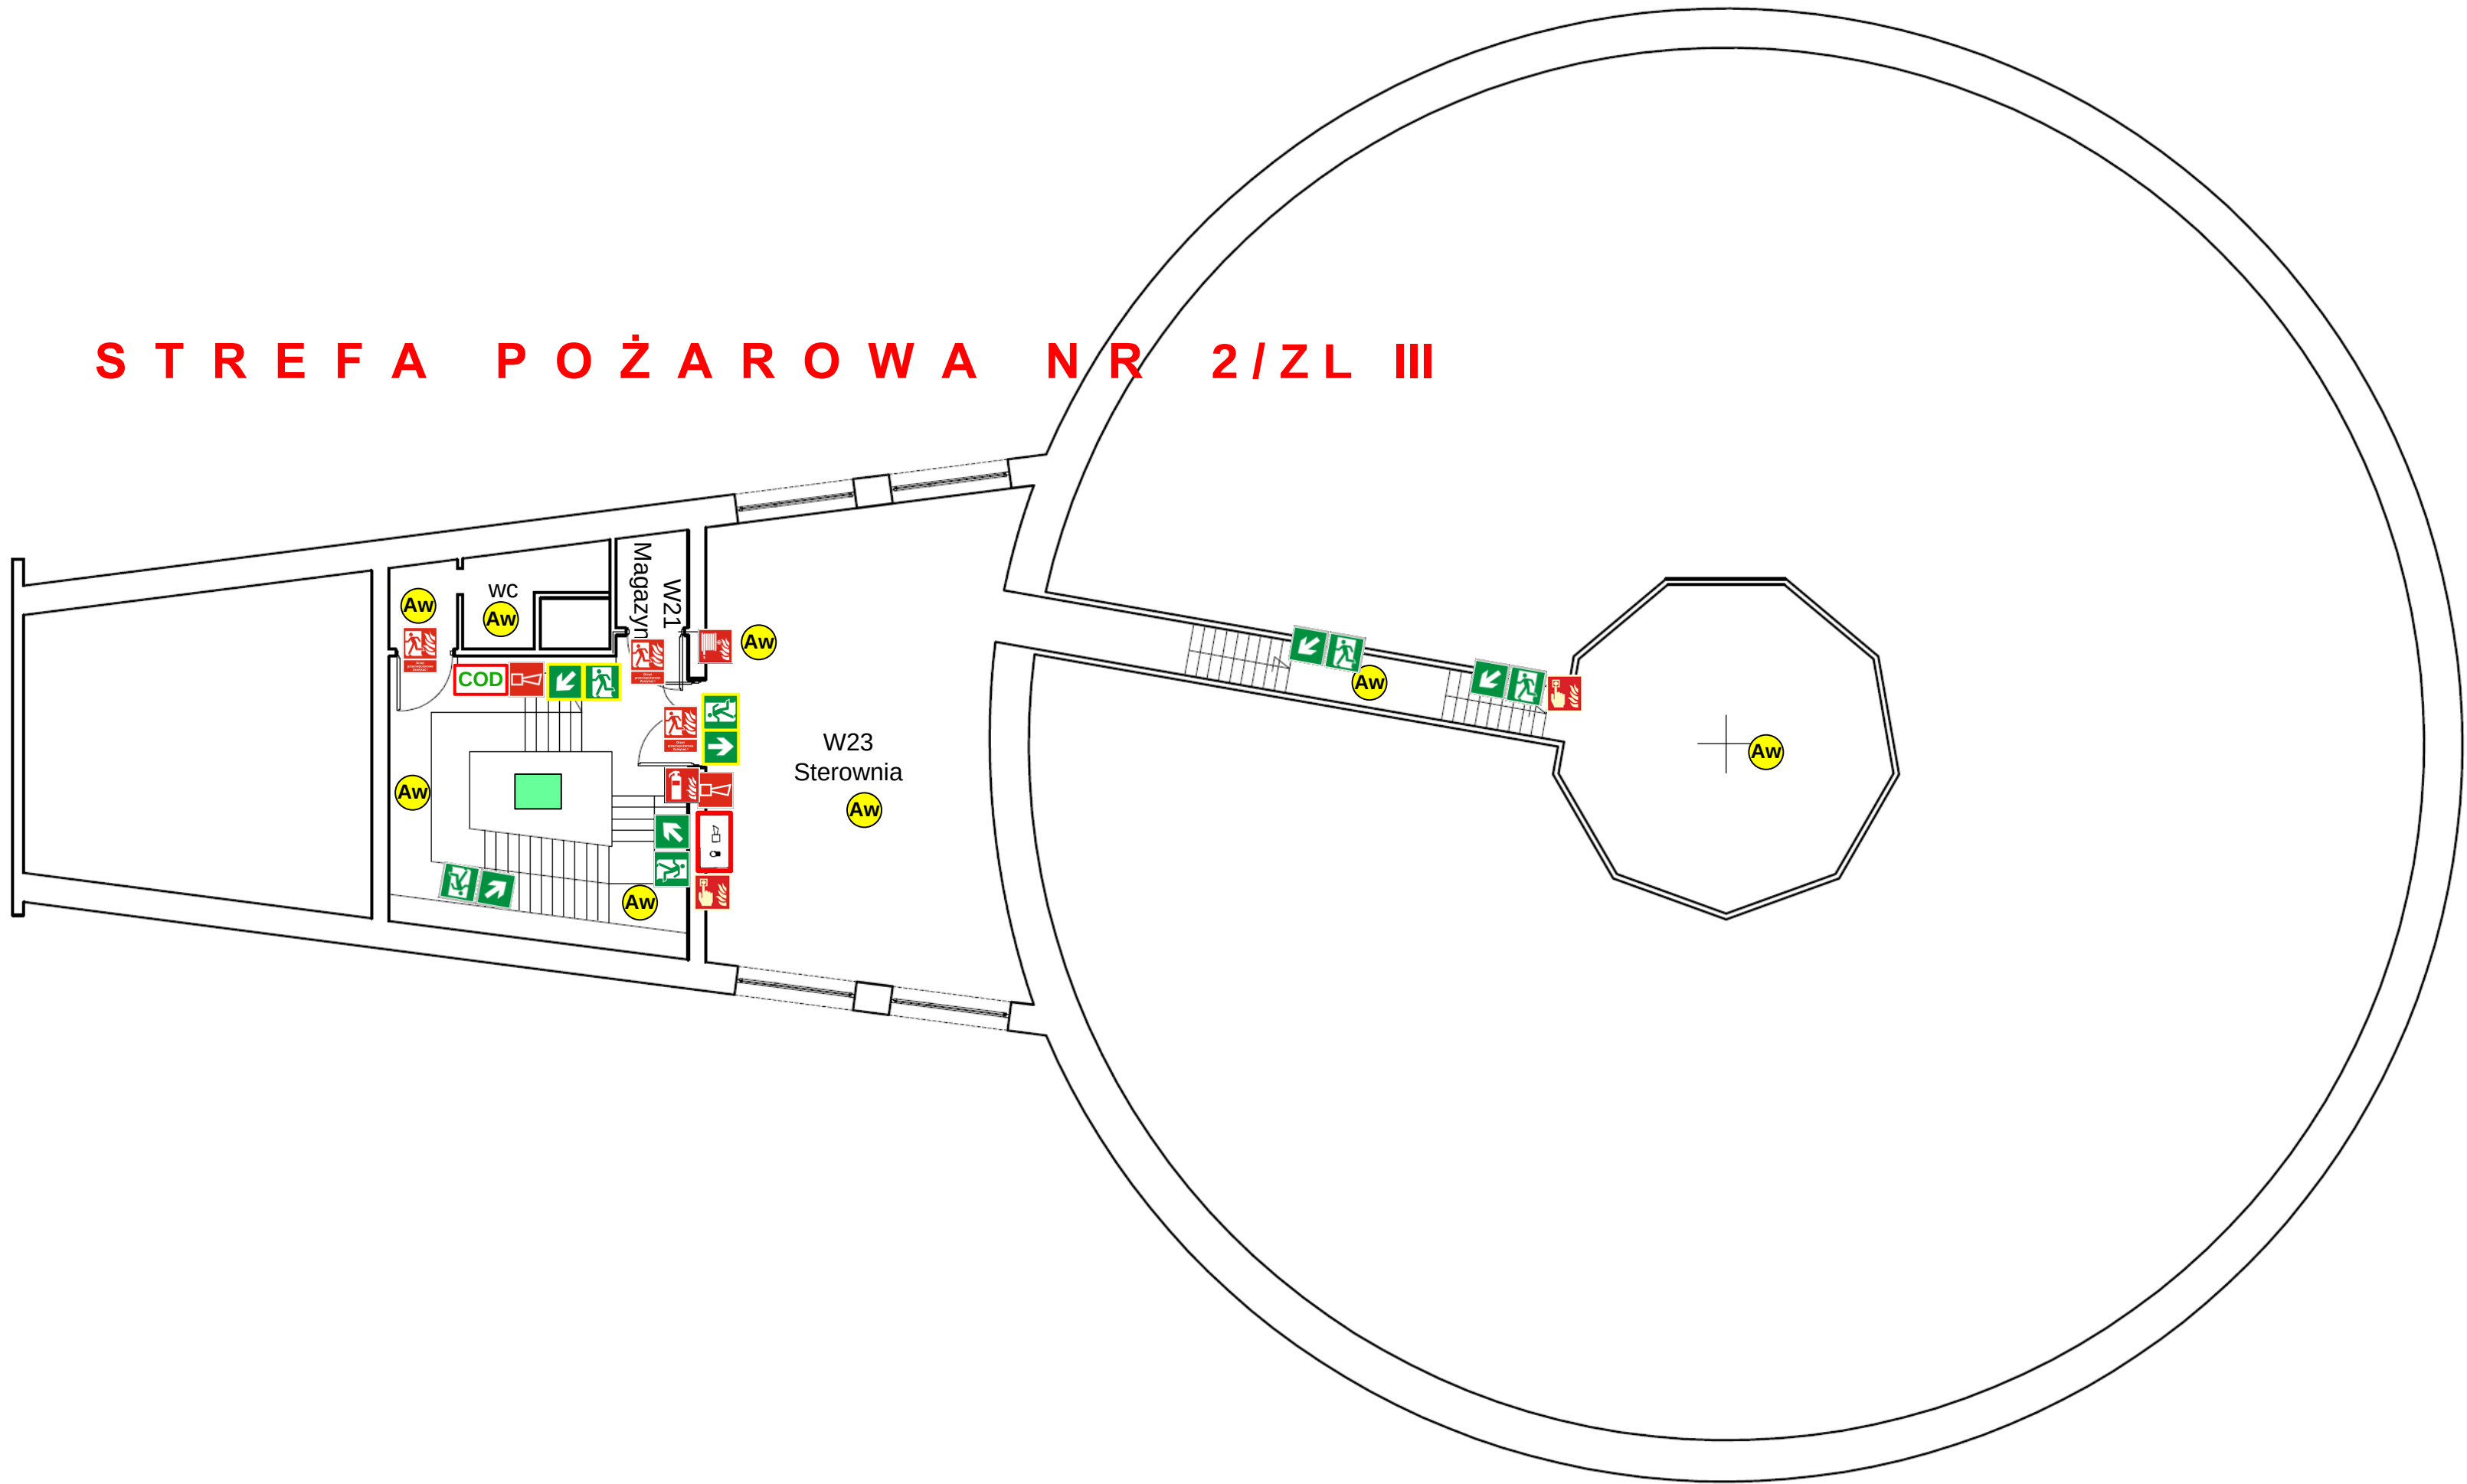

LEGENDA

 - wyjście ewakuacyjne;

 - kierunek ewakuacji schodami w górę;

 - drzwi ewakuacyjne;

 - kierunek drogi ewakuacyjnej;

 - znak ewakuacyjny podświetlany;

 - nie korzystać w czasie pożaru;

 - drzwi przeciwpożarowe EI 30;

 - drzwi przeciwpożarowe EI 60;

 - gaśnica;

 - hydrant 25;

 - hydranty 52;

 - przeciwpożarowy wyłącznik prądu;

 - ręczny ostrzegacz pożaru;

 - uruchomienie kłap dymowych;

 - sygnalizator akustyczny;

 - zakaz gaszenia wodą;

 - telefon alarmowy;

 - instrukcja postępowania na wypadek pożaru wraz z wykazem telefonów alarmowych;

 - instrukcja przeciwpożarowa;

 - ściana oddzielenia przeciwpożarowego REI 120;

EI 60 - okno lub przegroda o podanej odporności ogniowej;

 - lampa oświetlenia awaryjnego;

 - kłapa przeciwpożarowa;

 - centrala odymiająca.

OBIEKT	BUDYNEK NR 9/21 na terenie Wojskowego Instytutu Medycyny Lotniczej w Warszawie		
	Liczba osób	Powierzchnia	Kwalifikacja
DANE TECHNICZNE KONDYGNACJI	1	84,4 m ²	ZL III
BRANŻA	OCHRONA PRZECIWPOŻAROWA		
	INSTRUKCJA BEZPIECZEŃSTWA POŻAROWEGO		
TREŚĆ RYSUNKU	PLAN II PIĘTRA		
OPRACOWAŁ	mgr inż. Zbigniew Abramowicz upr. SGSP Nr 0758/88		
DATA	Wrzesień 2018 r.	Nr rysunku	5