



Przekrój drogi I

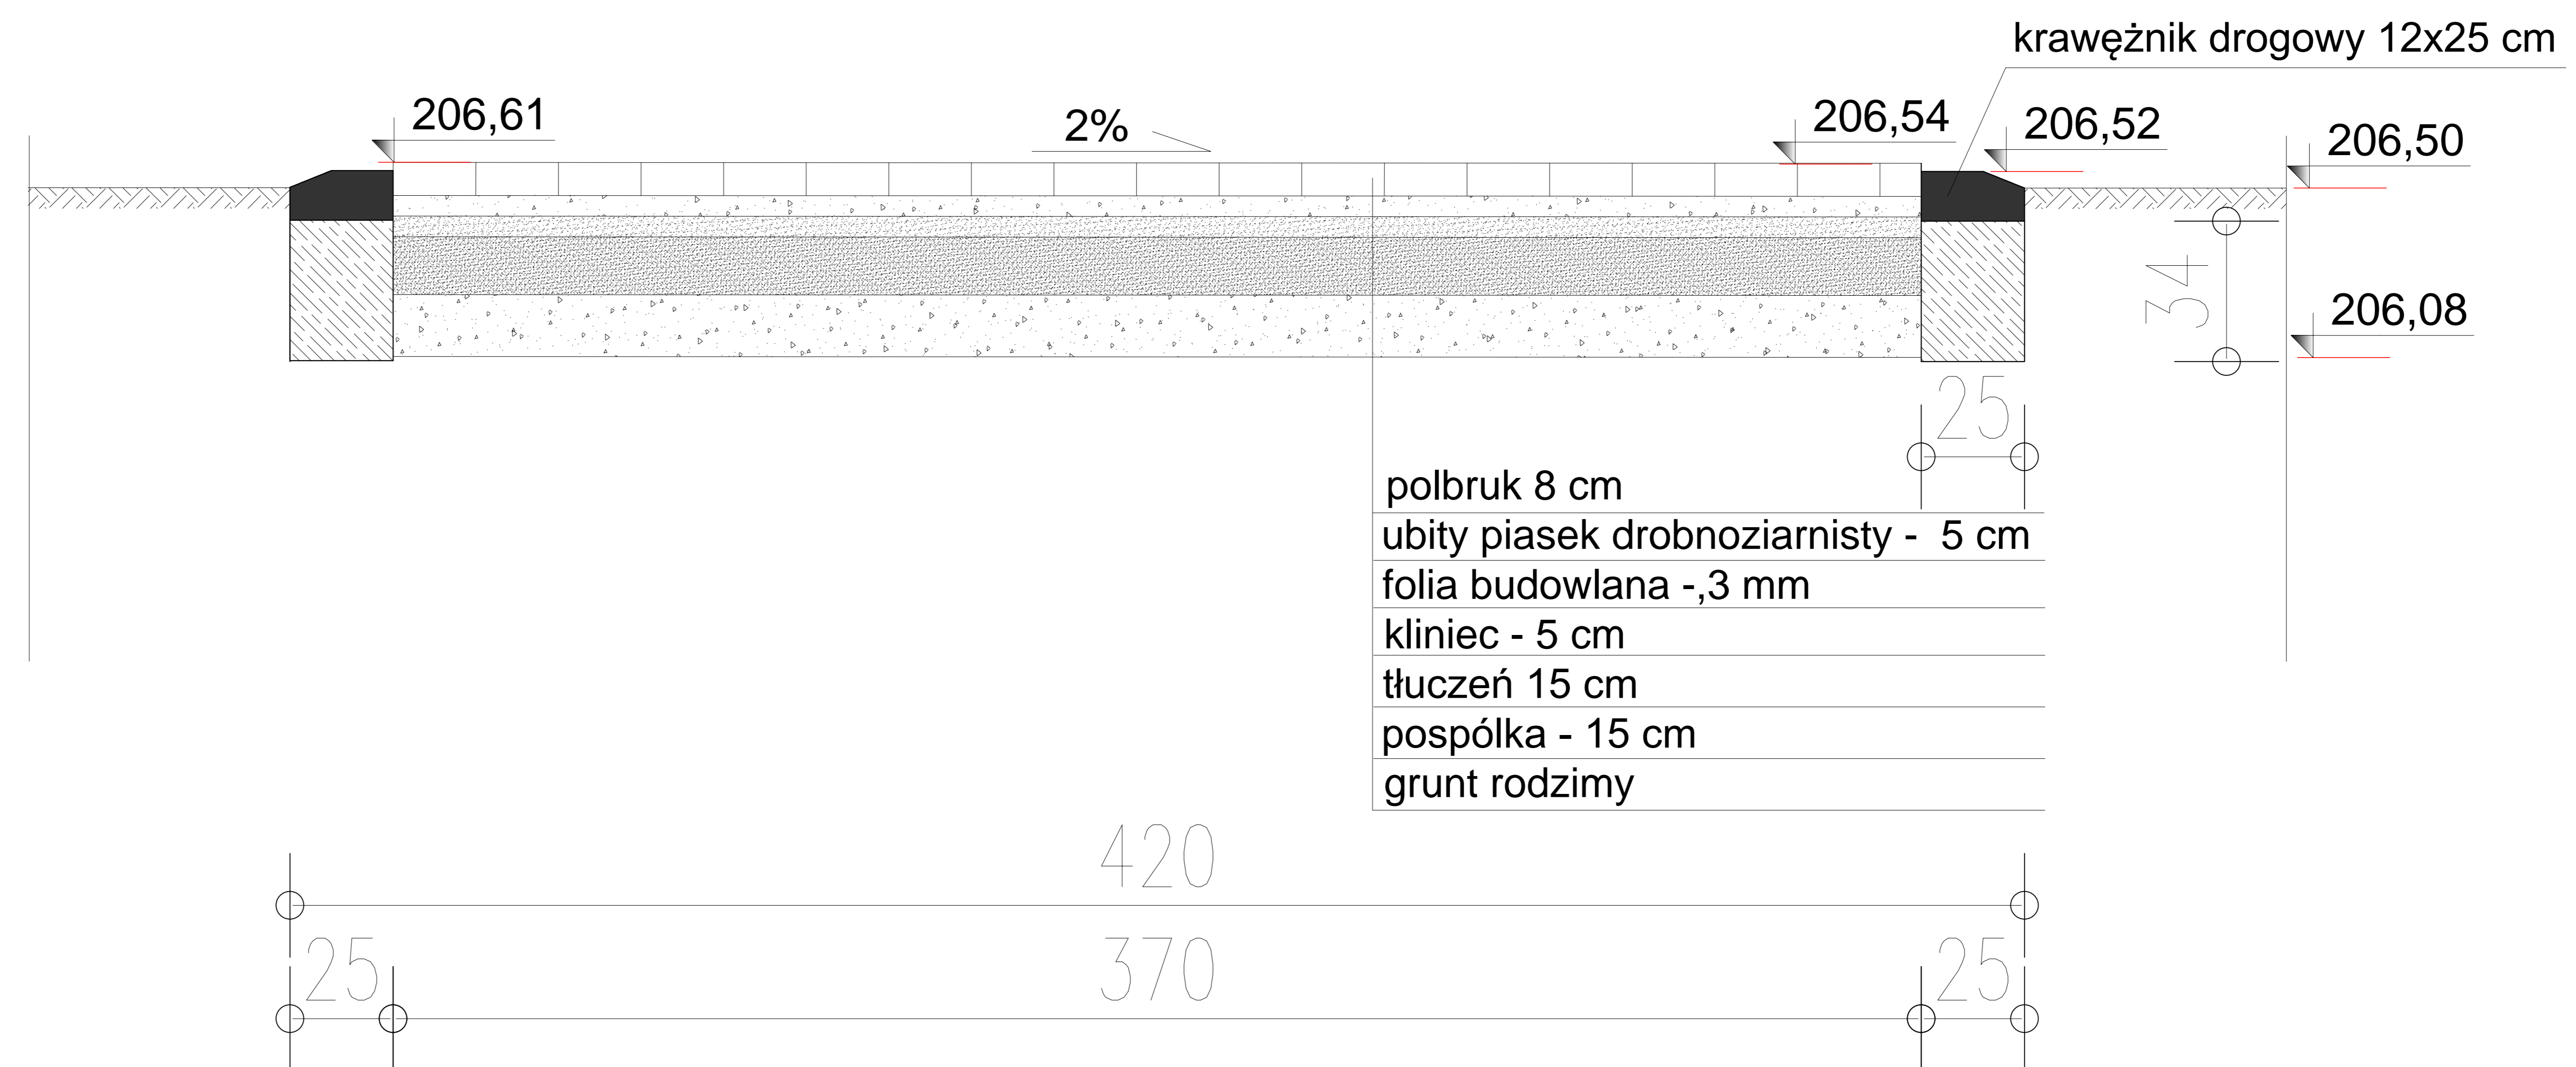

Przekrój chodnika II

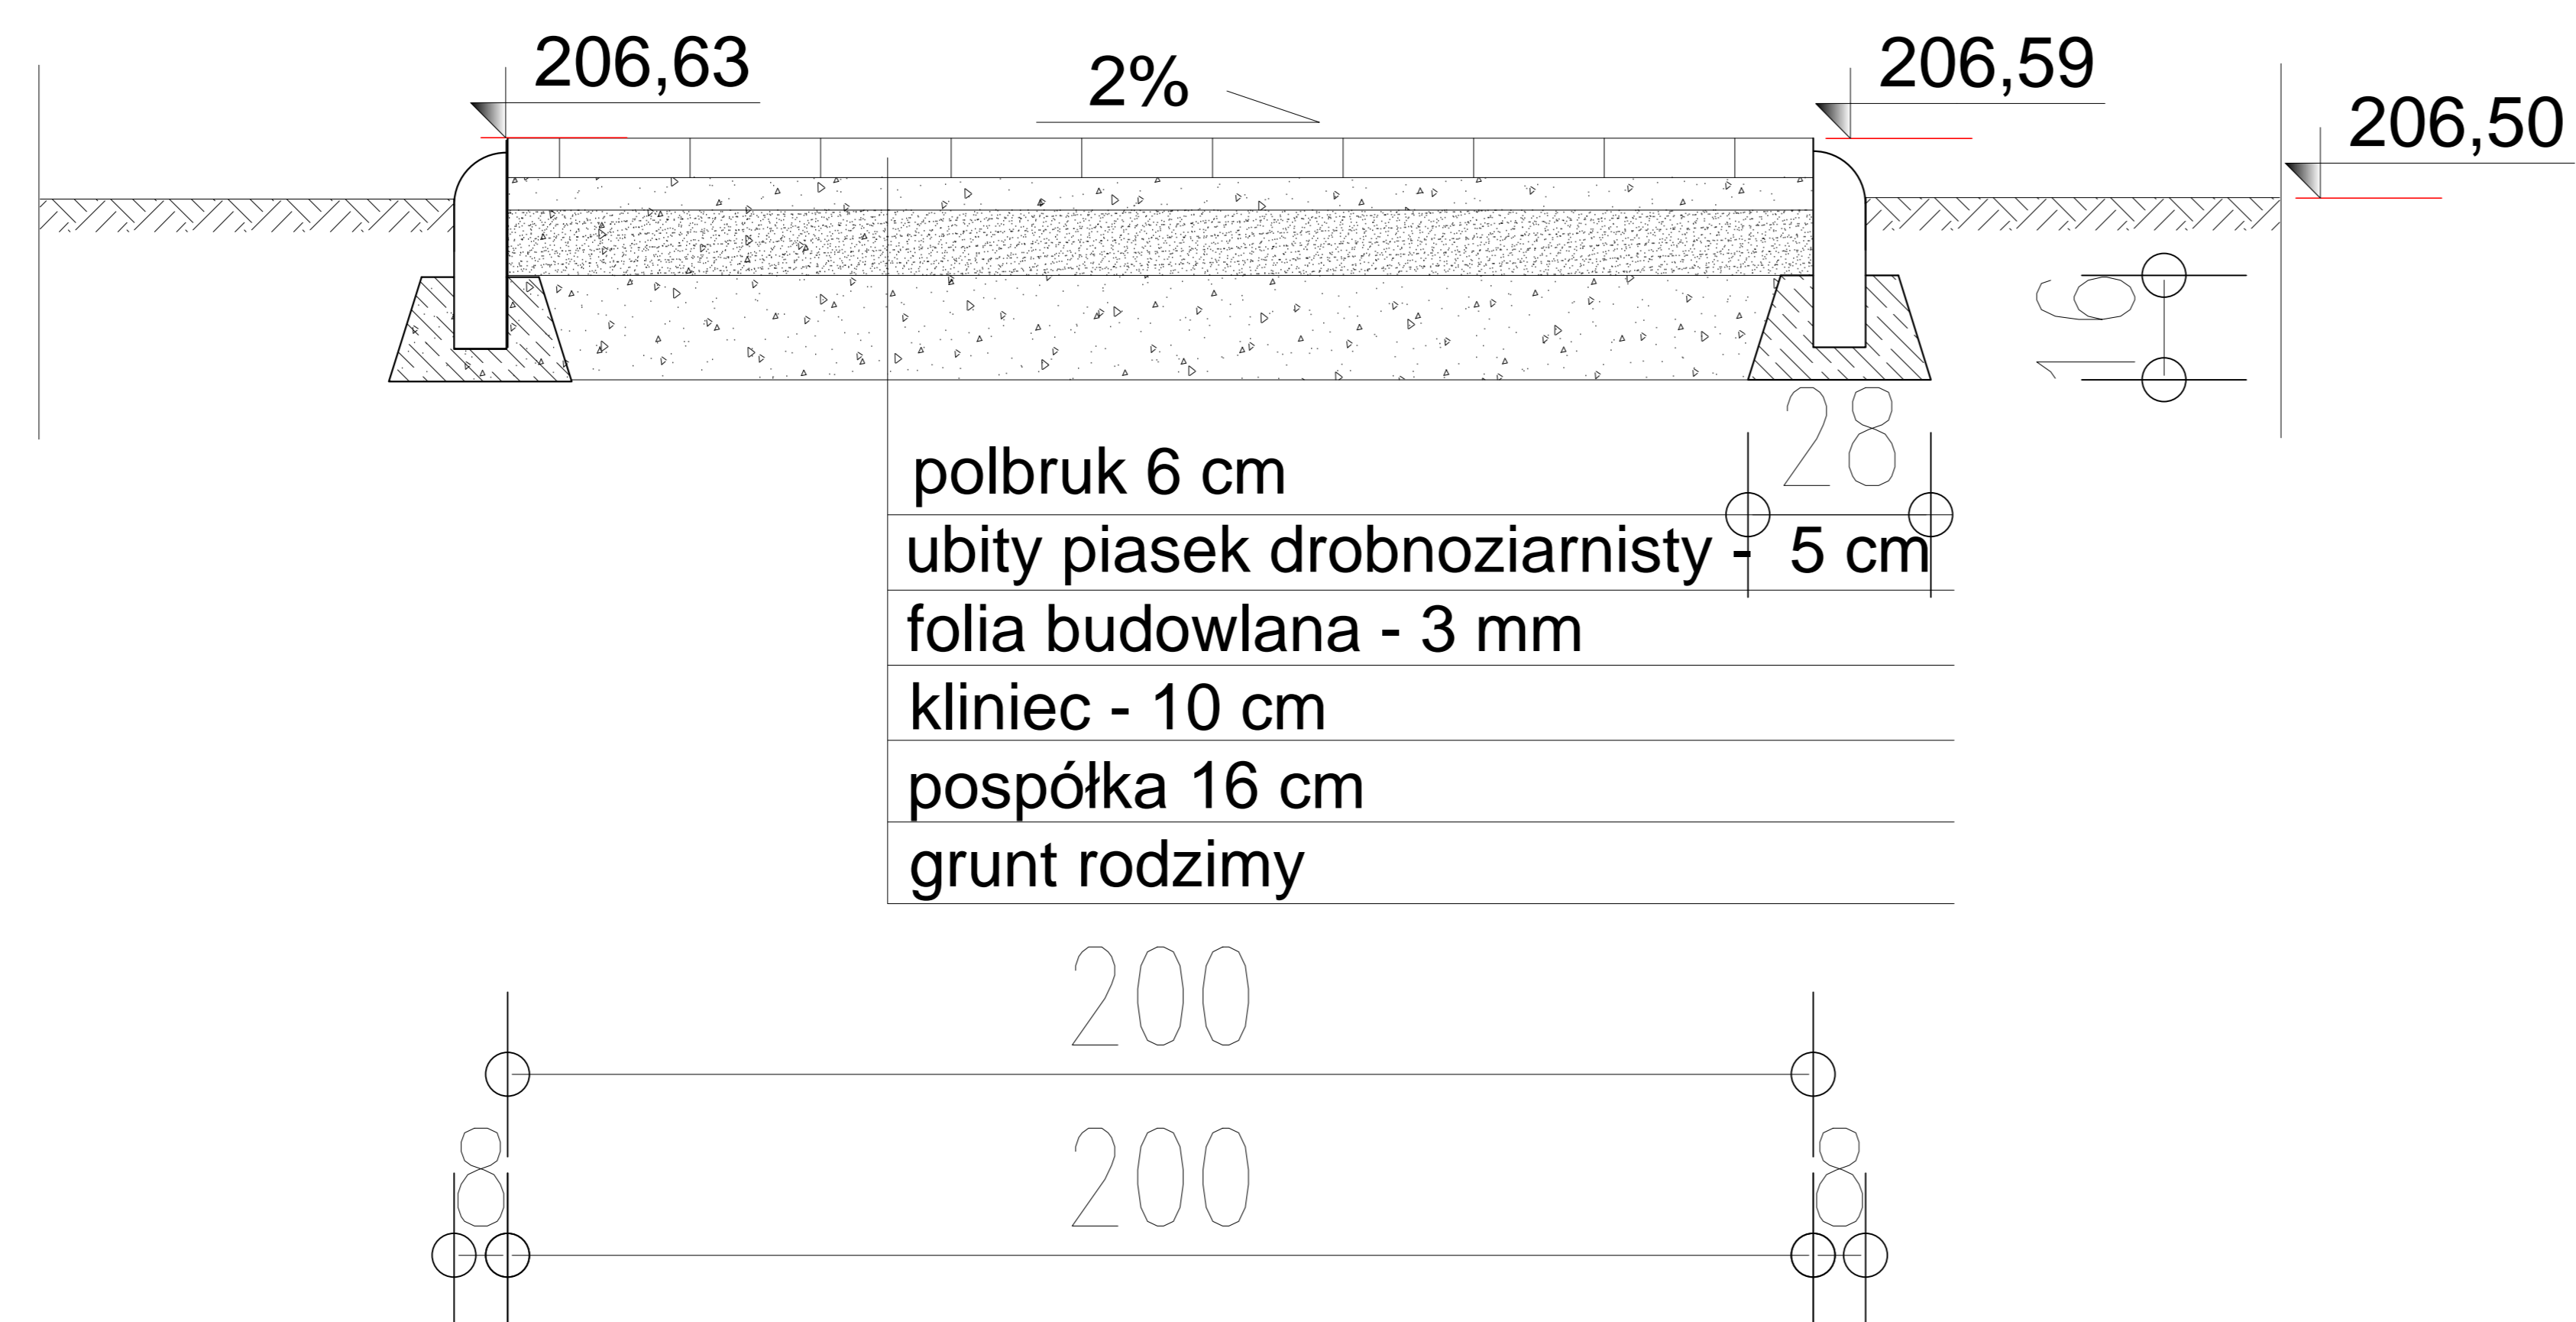

INWESTOR	Urząd Gminy Zagrodno 52, 59-516 Zagrodno	
OBIEKT	Budowa sali gimnastycznej z łącznikiem	
LOKALIZACJA	dz. 777/57, obręb Zagrodno	
TYTUŁ RYSUNKU		Przekrój drogi I i chodnika II
SKALA	1: 25	Projektant
DATA	10.12 2016	Podpis
RYS. NR	10	
Stadium	Projekt budowlany	