


INWESTOR	Urząd Gminy Zagrodno 52, 59-516 Zagrodno	
OBIEKT	Budowa sali gimnastycznej z łącznikiem	
LOKALIZACJA	dz. 777/57, obręb Zagrodno	
TYTUŁ RYSUNKU	Rzut ścian	
SKALA	1:100	Projektant Podpis
DATA	10.12 2016	
RYS. NR	5	
Stadium	Projekt budowlany	

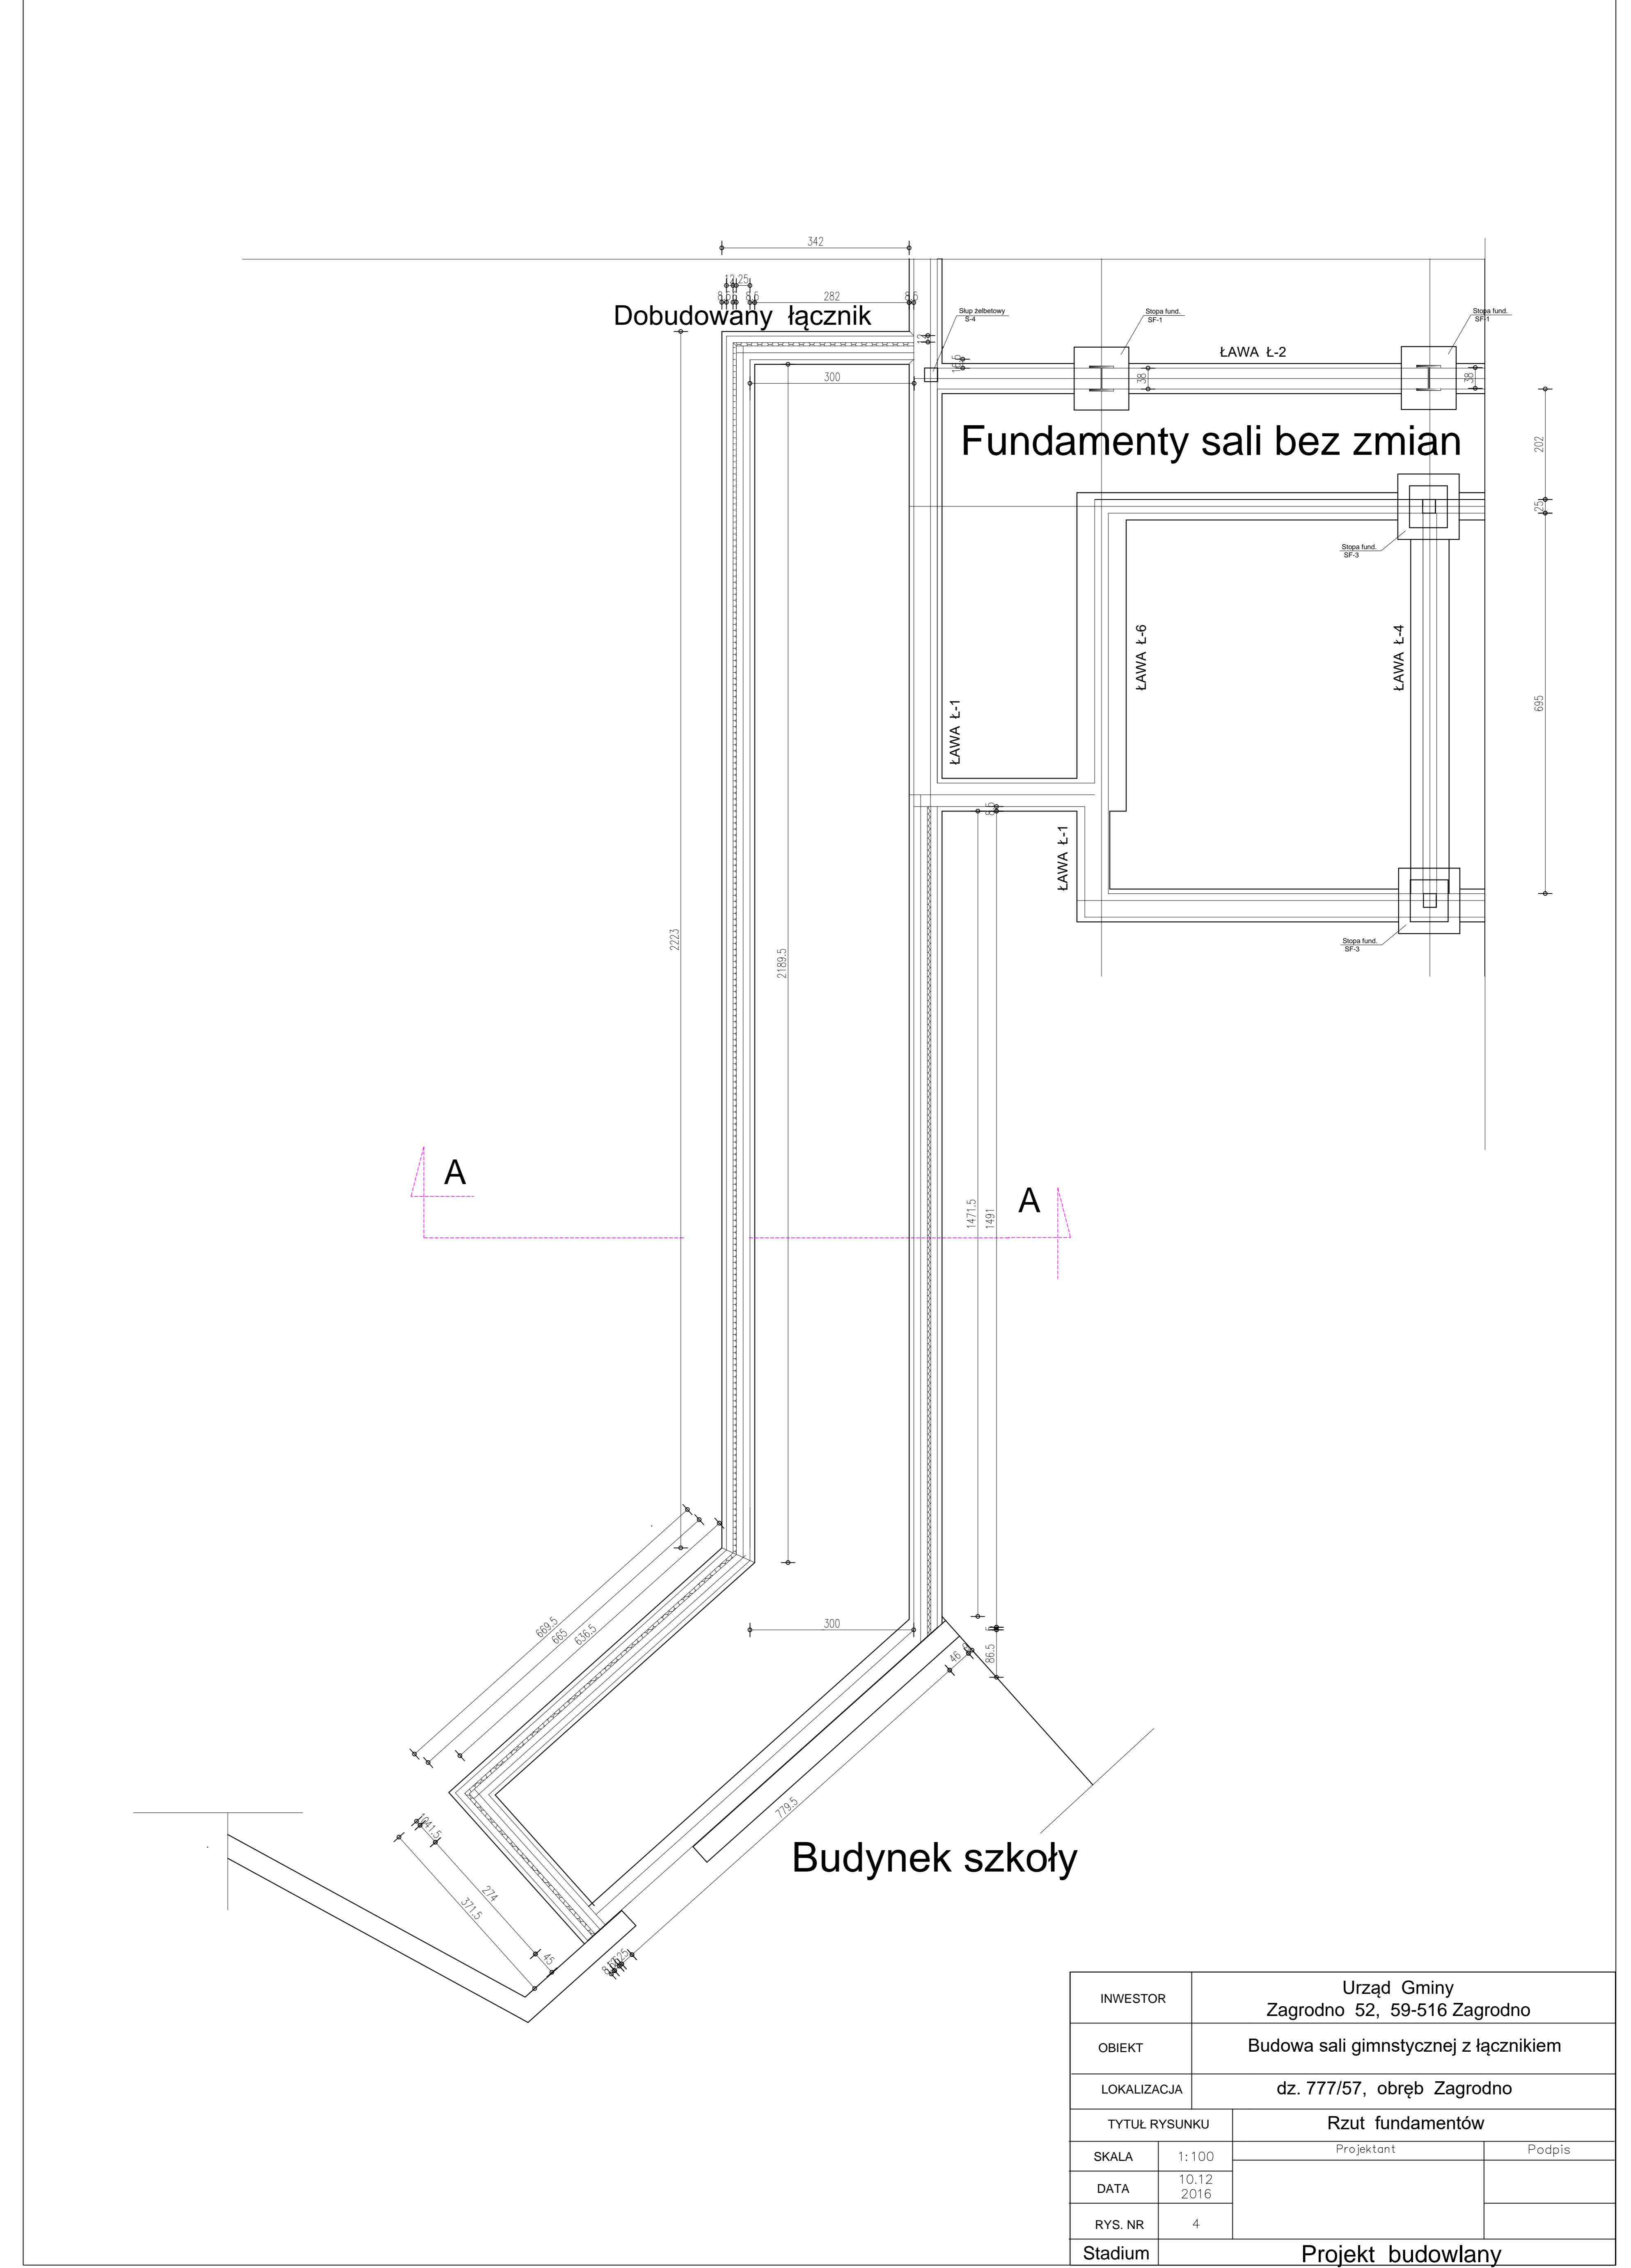

INWESTOR	Urząd Gminy Zagrodno 52, 59-516 Zagrodno	
OBIEKT	Budowa sali gimnastycznej z łącznikiem	
LOKALIZACJA	dz. 777/57, obręb Zagrodno	
TYTUŁ RYSUNKU	Rzut fundamentów	
SKALA	1:100	Projektant Podpis
DATA	10.12 2016	
RYS. NR	4	
Stadium	Projekt budowlany	