



RZUT FUNDAMENTÓW 1:100

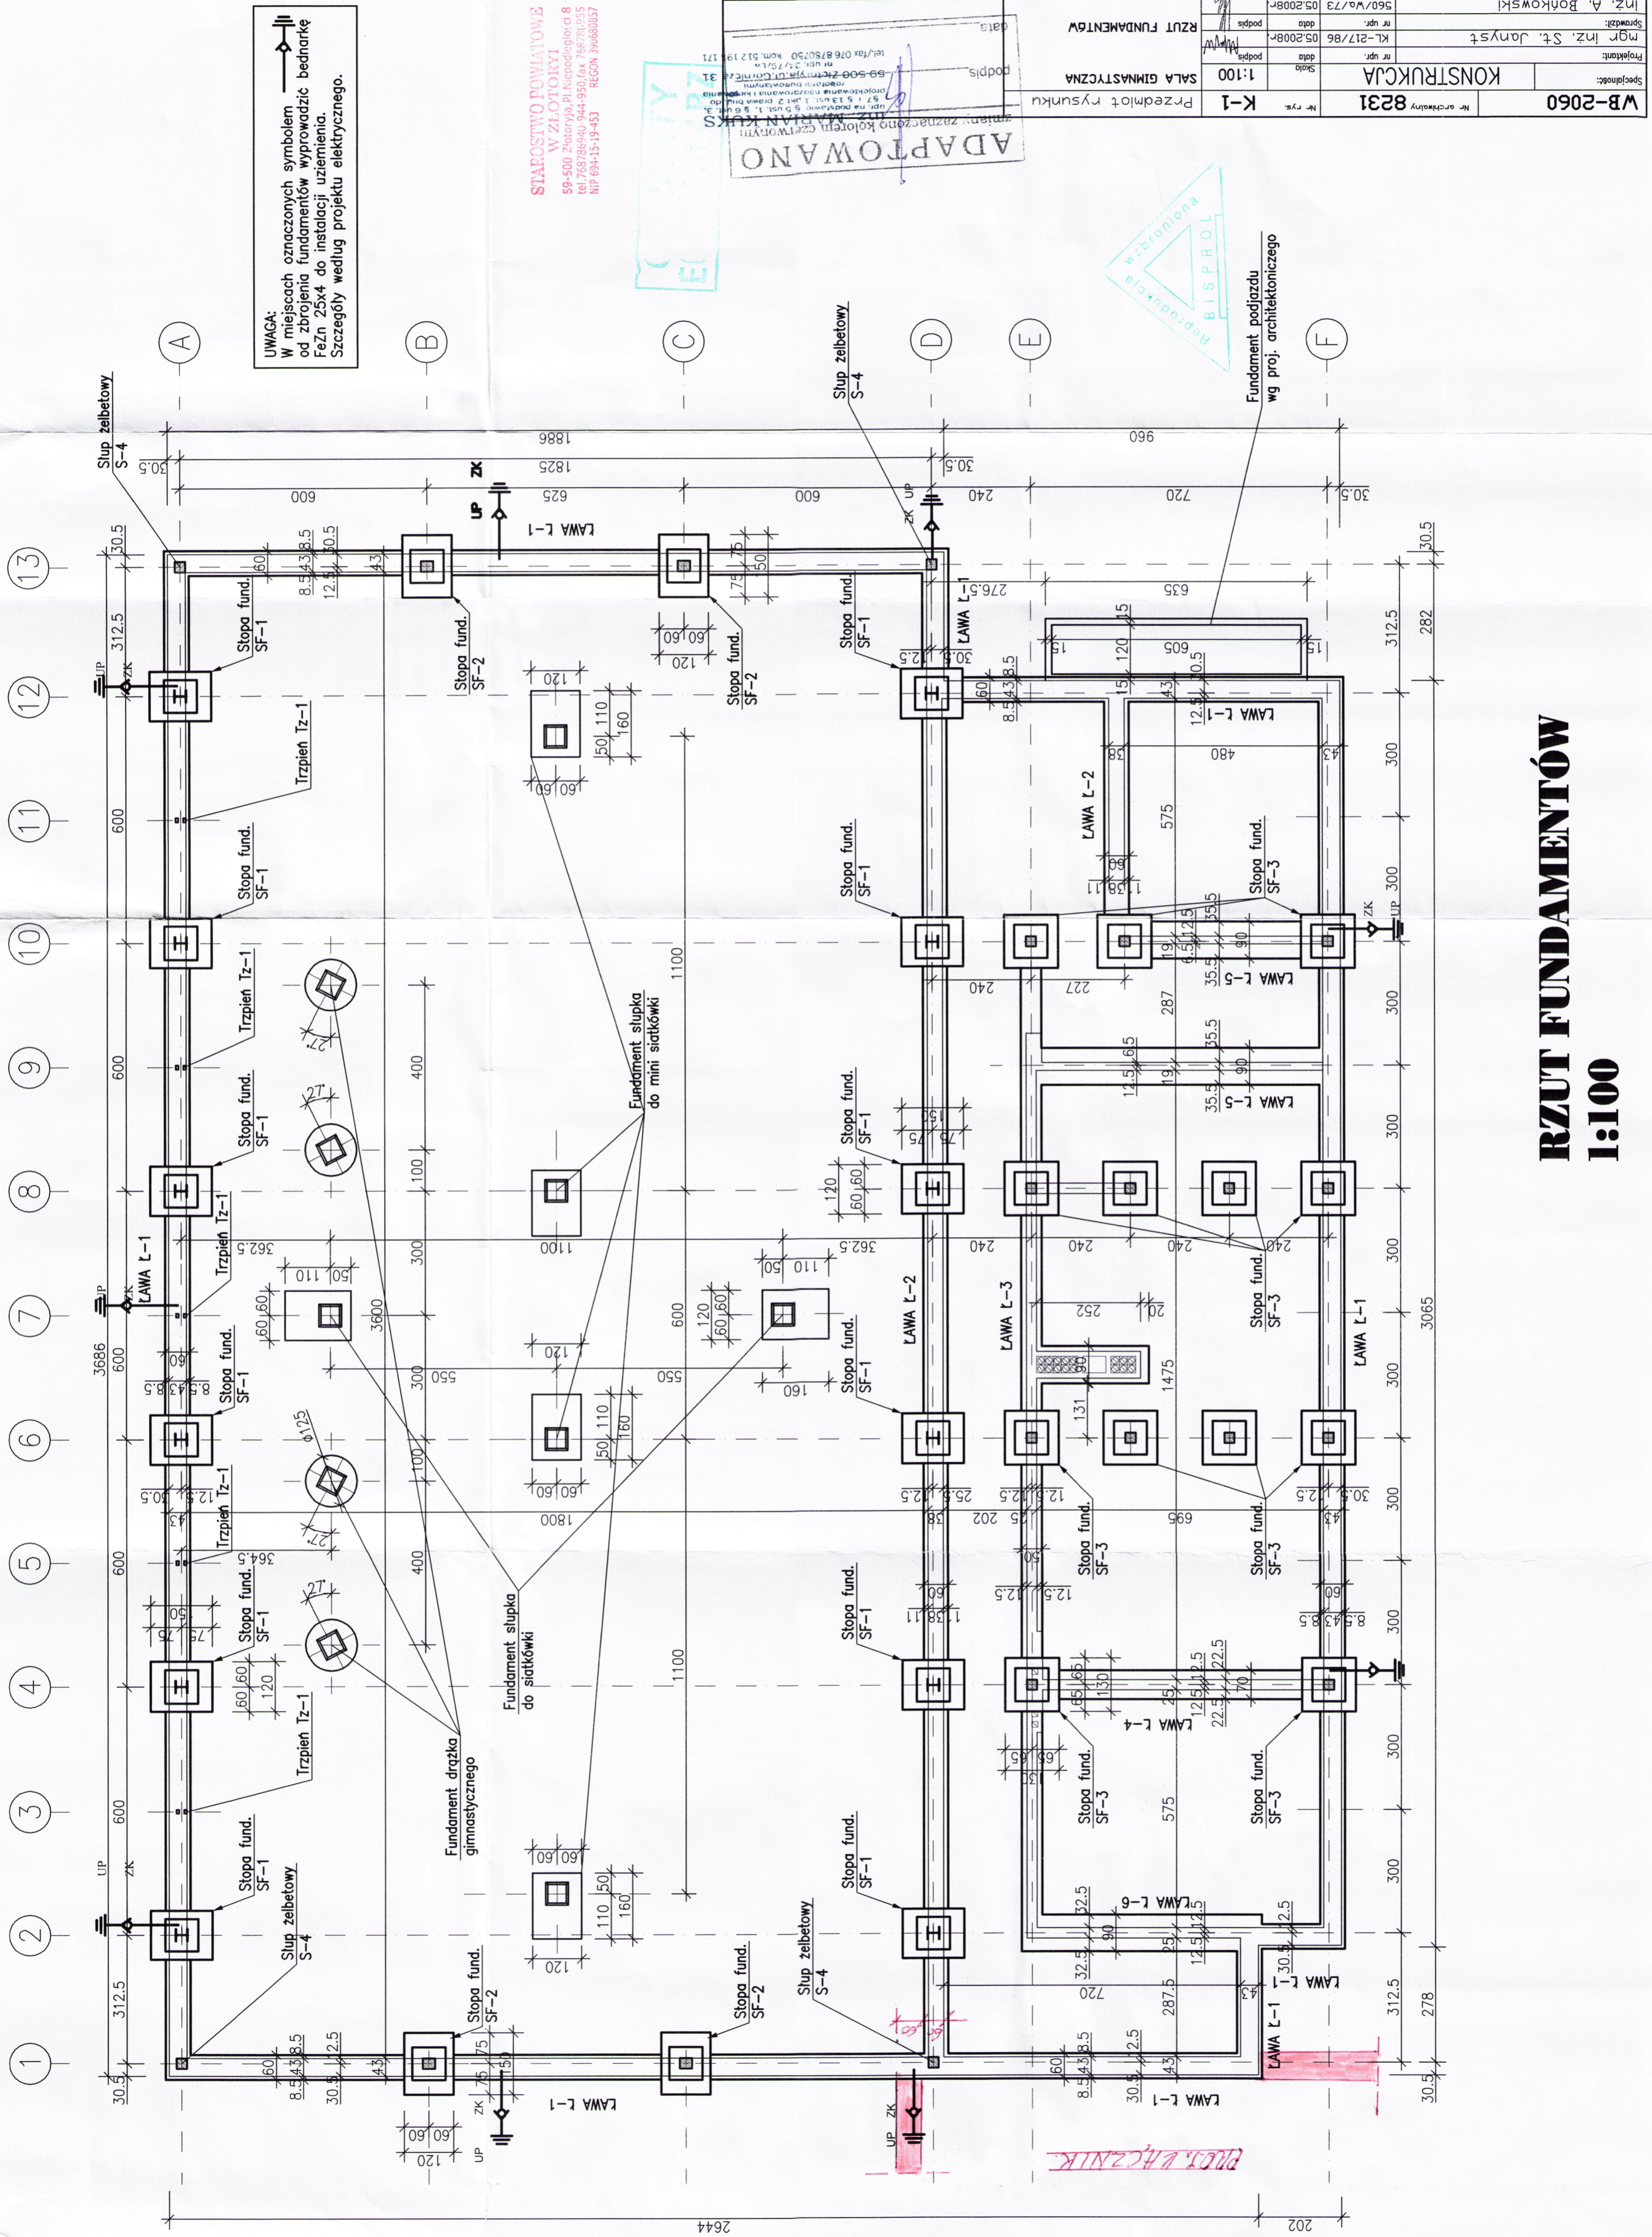

UWAGA:
W miejscach oznaczonych symbolem od zbrojenia fundamentów wyprowadzić bednarkę FeZn 25x4 do instalacji uzziemia. Szczegóły według projektu elektrycznego.

**STALOSTWO POWIATOWE
W ZŁOLOTOKY**
59-500 Złotyja, Pl. Niepodległości 8
tel. 768786940, 944-950 fax 768786955
NIP 694-15-19-453 REGION 39600057

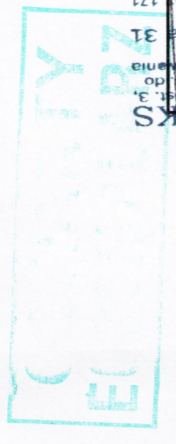

ADAPTOWANO
z projektu wykonanego w 2008 r. dla
złotyja, ul. Niepodległości 8, 59-500
projektanta: mgr inż. St. Janyst
nr upraw. 052008R
data podpisania 05.2008R

Specjalność:	K-1	Przedmiot rysunku	SALA GIMNASTYCZNA
Projektant:	mgr inż. St. Janyst	nr upraw.	052008R
Spełdził:	mgr inż. St. Janyst	nr upraw.	052008R
Inż. A. Bokowski		nr upraw.	052008R



Fundament podjazdu
wg proj. architektonicznego