



RZUT PIARTERU
1:100

SALA GIMNASTYCZNA

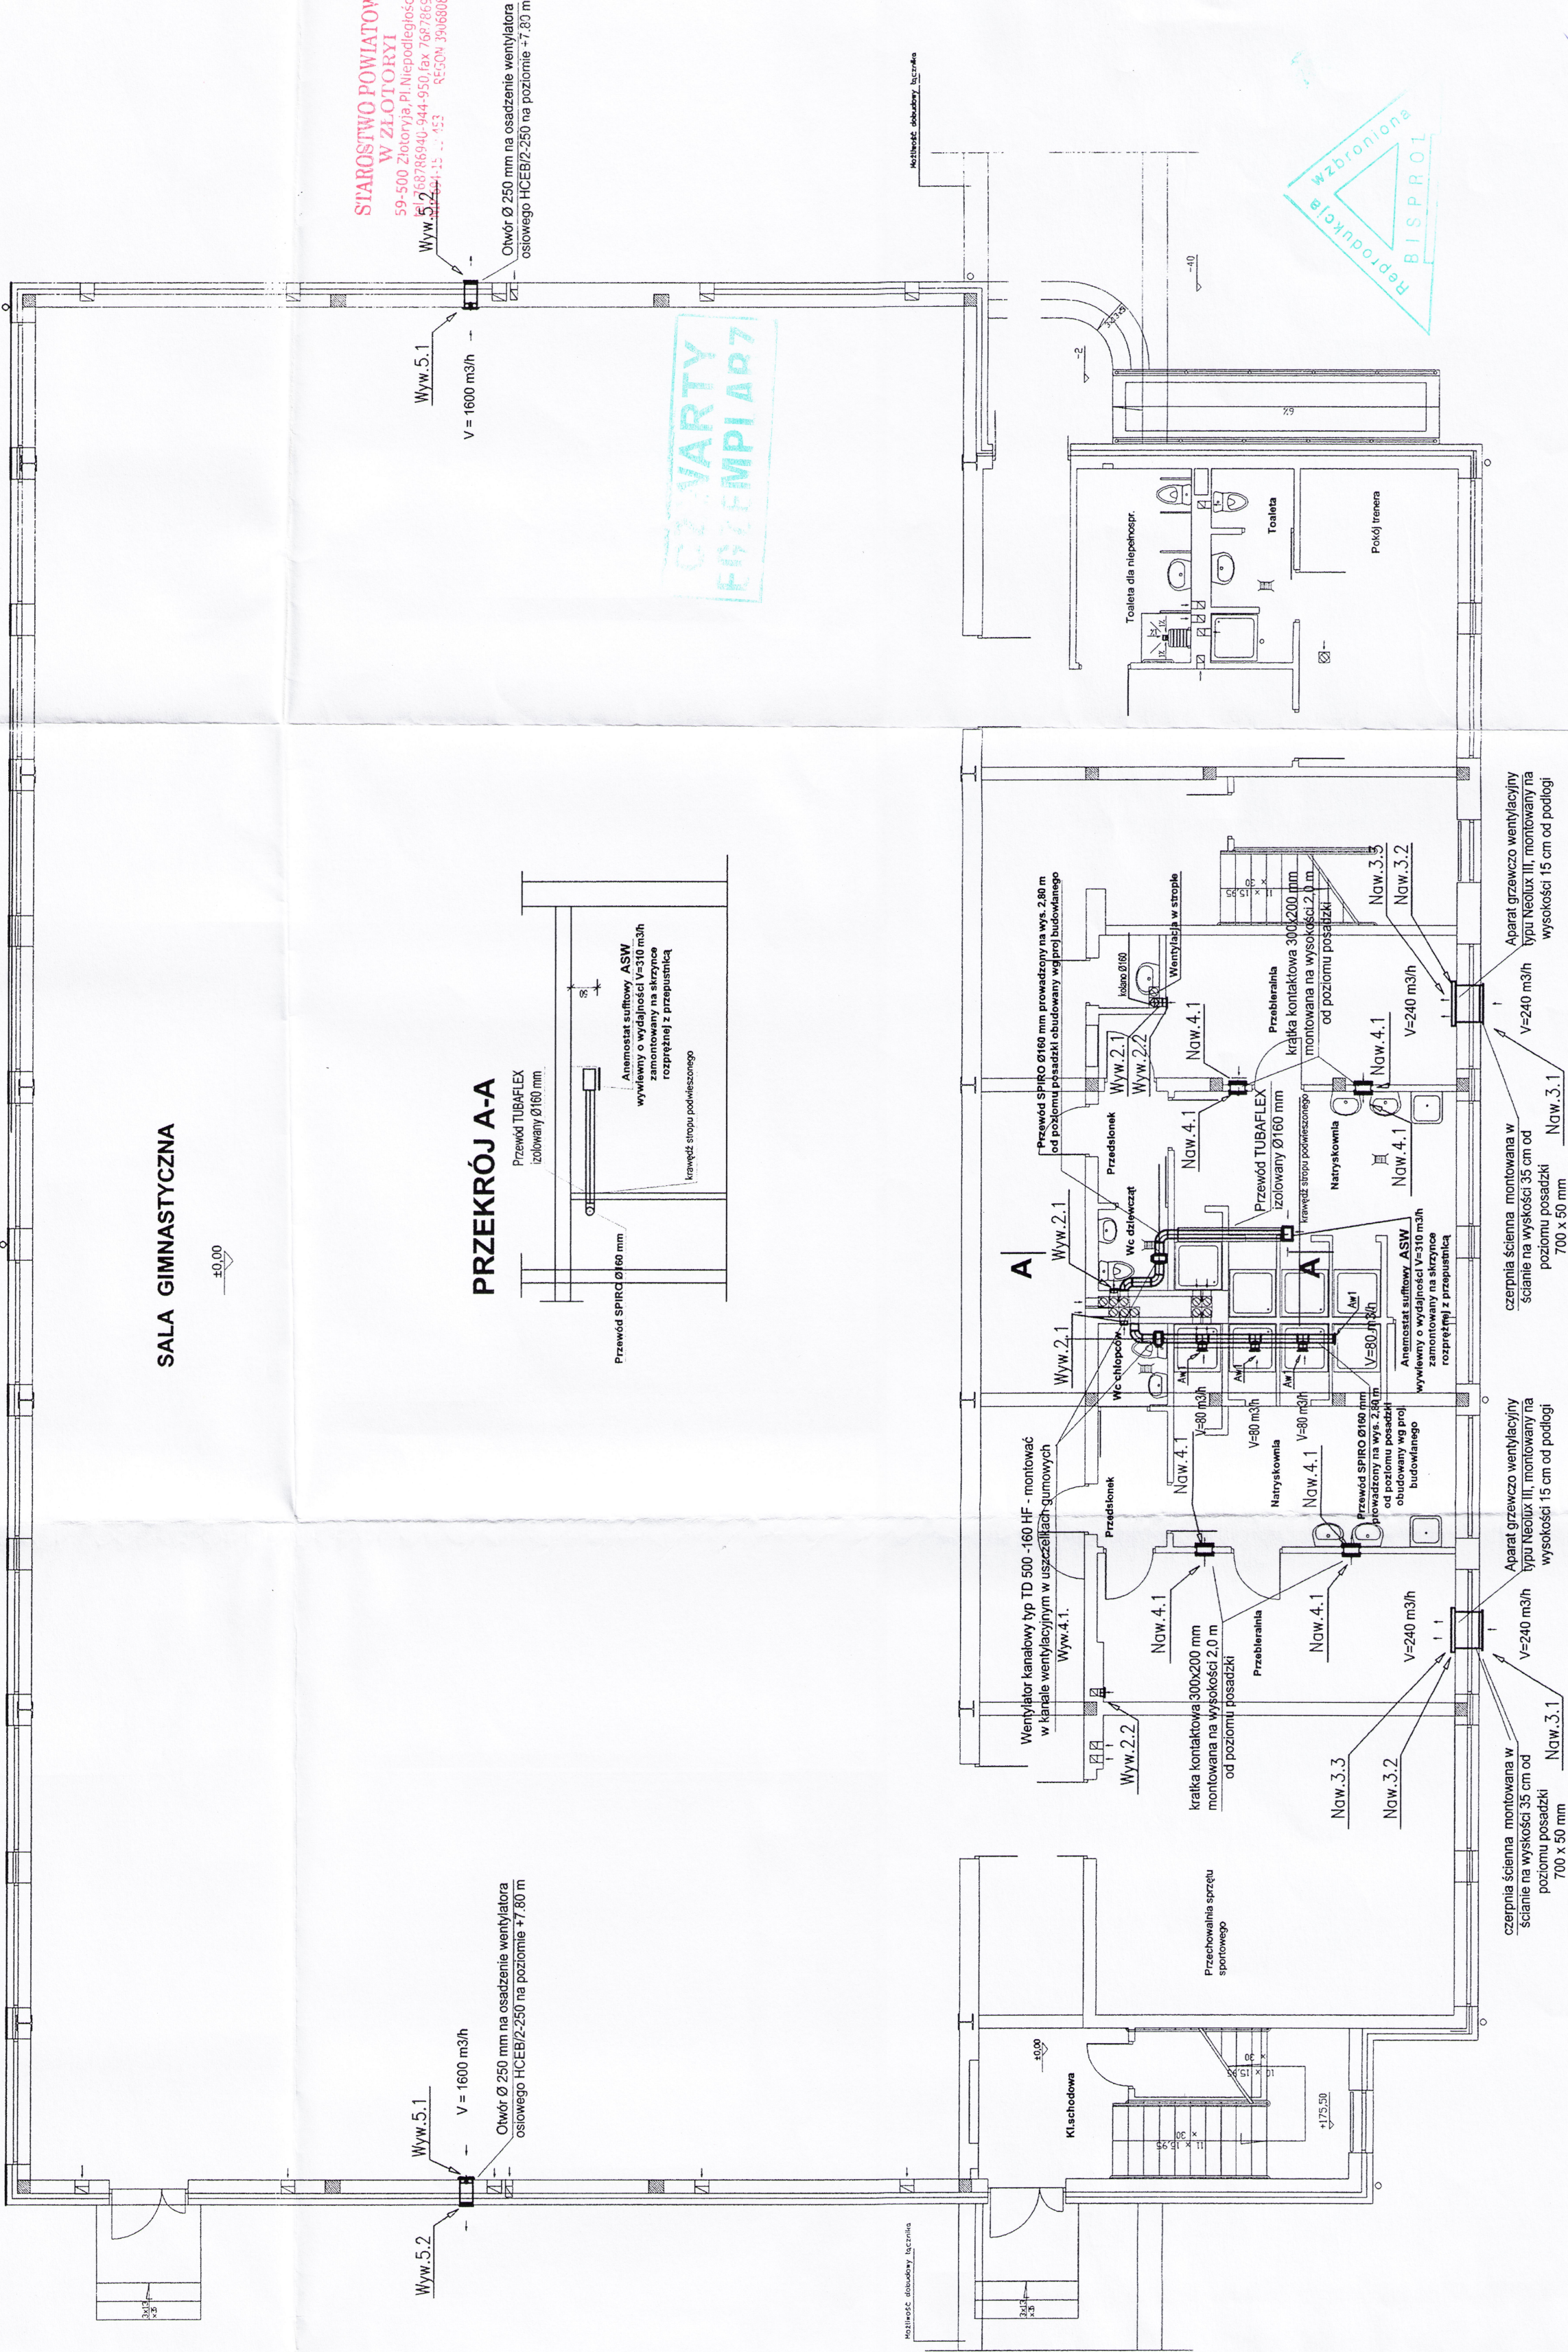

PRZEKRÓJ A-A

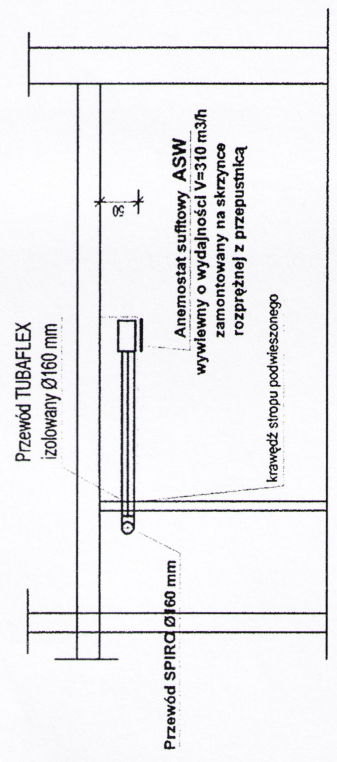

SIAROSTWO POWIATOWE W ŻELĄTORZY
59-500 Żelątorz, Pl. Niepodległości 8
tel. 768786940-944-950, fax 768786955
REGON 140841533 NIP 631-000-000-0000

Wyw. 5.1
V = 1600 m³/h
Otwór Ø 250 mm na osadzenie wentylatora osiowego HCEB/2-250 na poziomie +7,80 m

CZWARTE PRZEMPIARZ

Reprodukacja
wzbroniona
BISPROJ

WB - 2060	Nr archiwality	8231	Nr rys.	1	Przedmiot rysunku
Specjalność	INST. SANITARNE		Skala	1:100	SALA GIMNASTYCZNA 18x36m
Projektant	nr upr.		data podpis		Rzut przyziemia - wentylacja mechaniczna
mgr inż. Małgorzata Dobrowolska	95/88/91		07.2008 r.		
Sprawdzający:	nr upr.		data podpis		
tech. Zbigniew Makówka	87/91		07.2008 r.		

mgr inż. Paweł Olszanicki
Up. Projektowe i wykonawcze w specjalności instalacyjno - sanitarnej, c.o. i gazowej
OPL0913WOS13; OPL06000561