Województwo **dolnośląskie**
Powiat **złotoryjski**
Gmina **Zagrodno**
Jednostka ewidencyjna **022605_2, ZAGRODNO**
Obręb **0010, ZAGRODNO**
działka nr **777/2; 777/55; 777/57**
adres **59-516 Zagrodno, Zagrodno 187**

Mapa do celów projektowych

skala 1:1000

Opracowana na podstawie mapy zasadniczej w skali **1:1000**
sekcja : **451.424.103; 451.424.104;**
Pomiar uzupełniający wykonano w **maju 2014** roku.
Granice na mapie zgodne z operatem ewidencji gruntów.

Układ współrzędnych **„1965".**
Poziom odniesienia **Kronsztadt**
Mapa aktualna na dzień **16 maja 2014 roku.**
Id zgłoszenia **GN.6640.323.2014**

Uwaga: Nie wyklucza się istnienia w terenie innych nie wykazanych na mapie urządzeń podziemnych, które nie były zgłoszone do inwentaryzacji, nie posiadają dokumentacji w instytucjach branżowych i nie dających się wykryć aparaturą.

Po przeprowadzeniu badania KW nie stwierdzono służebności gruntowych w zakresie opracowania mapy
Brak ZUDP

BIURO GEODEZJI
I GOSPODARKI NIERUCHOMOŚCIAMI
"GEO-GOLD"
JAN TUCHOWSKI
59-500 Złotoryja, ul. M. Konopnickiej 13
NIP 694-000-31-44 REGON 390031863
tel. 76 8783717

Sporządził:

inż. KRZYSZTOF TUCHOWSKI
GEODETA UPRAWNIONY
zakres 1, 2, świadectwo uprawnień nr 21443
z dn. 14.05.2011 r. wydane przez Głównego Geodetę Kraju
59-500 Złotoryja ul. Legnicka 54a

Kierownik roboty:

mgr inż. JAN TUCHOWSKI
GEODETA UPRAWNIONY
zaświadczenie nr 784 z dnia 1985.04.12
wydane przez GUGiK Warszawa
WILKÓW-OSIEDLE, ul. Polna 6
59-500 ZŁOTORYJA 1

nieprzekraczalna linia zabudowy

UO — teren uslug oswiaty

Poświadcza się, że niniejszy dokument został opracowany w wyniku prac geodezyjnych i kartograficznych, których rezultaty zawiera operat techniczny wpisany do ewidencji materiałów państwowego zasobu geodezyjnego i kartograficznego
STAROSTA ZŁOTORYJSKI
Wydział Geodezji, Katastru i Gospodarki Nieruchomościami w Złotoryi
Identyfikator ewidencyjny materiału zasobu operatu technicznego
P. 0226. 2014. 194
Data wpisania operatu technicznego do ewidencji materiałów zasobu 23-05-14
(imię i nazwisko i podpis osoby reprezentującej organ)

Mapa aktualna na dzień
10. 11. 2016 r

mgr inż. JAN TUCHOWSKI
GEODETA UPRAWNIONY
zaświadczenie nr 784 z dnia 1985.04.12
wydane przez GUGiK Warszawa
WILKÓW-OSIEDLE, ul. Polna 6
59-500 ZŁOTORYJA 1

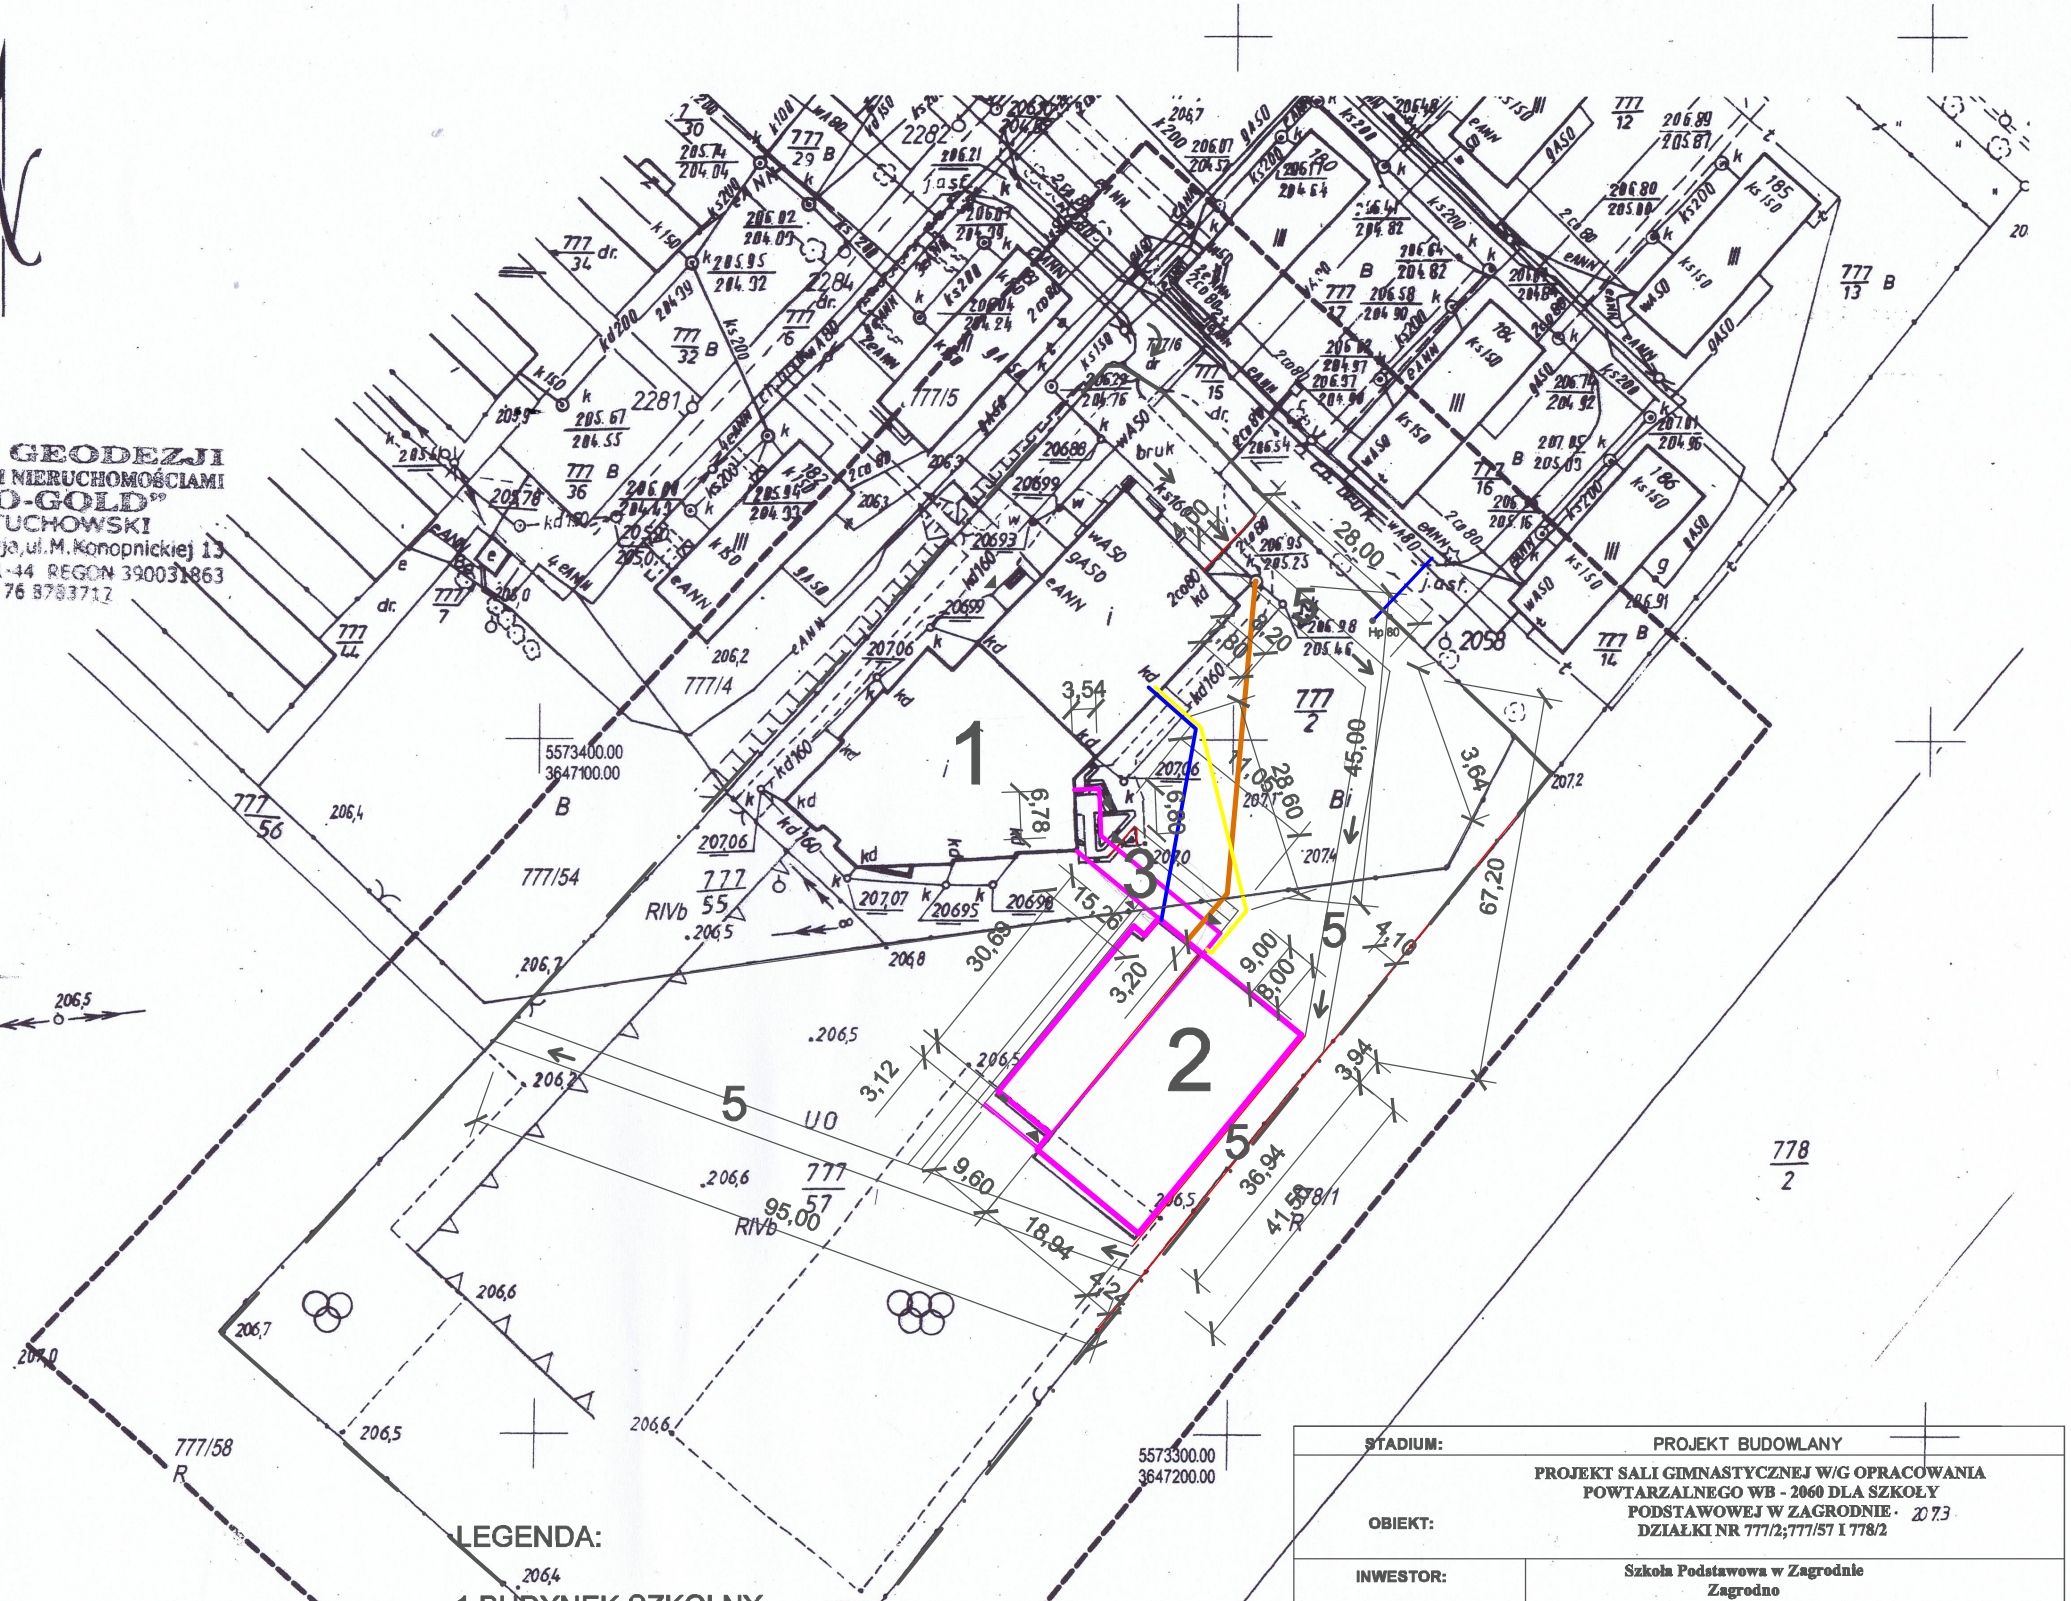

LEGENDA:

1 BUDYNEK SZKOLNY
2 BUDYNEK SALI GIMNASTYCZNEJ
3 ŁĄCZNIK KOMUNIKACYJNY
4 PLAC MANEWROWY
5 DROGI WEWNĘTRZNE
WEWNĘTRZNA INSTALACJA GAZOWA
INSTALACJA KANALIZACJI SANITARNEJ
INSTALACJA WODY
WEWNĘTRZNA INSTALACJA ZASILAJĄCA SALĘ
PRZEJAZD DLA POJAZDÓW SŁUŻBOWYCH
GRANICA DZIAŁE INWESTORA

STADIUM:	PROJEKT BUDOWLANY		
OBIEKT:	PROJEKT SALI GIMNASTYCZNEJ W/G OPRACOWANIA POWTARZALNEGO WB - 2060 DLA SZKOŁY PODSTAWOWEJ W ZAGRODNIE - 207.3 DZIAŁKI NR 777/2;777/57 I 778/2		
INWESTOR:	Szkoła Podstawowa w Zagrodnie Zagrodno		
TYTUŁ RYSUNKU:	PROJEKT ZAGOSPODAROWANIA		
SKALA	1: 1000	Projektant (pieczęć, podpis) architektura	Sprawdzenie
DATA	22.12 2016		
RYS. NR	1	Projektant (pieczęć, podpis) konstrukcja	
		Projektant (pieczęć, podpis) instalacje sanitarne	
		Projektant (pieczęć, podpis) instalacje elektryczne	