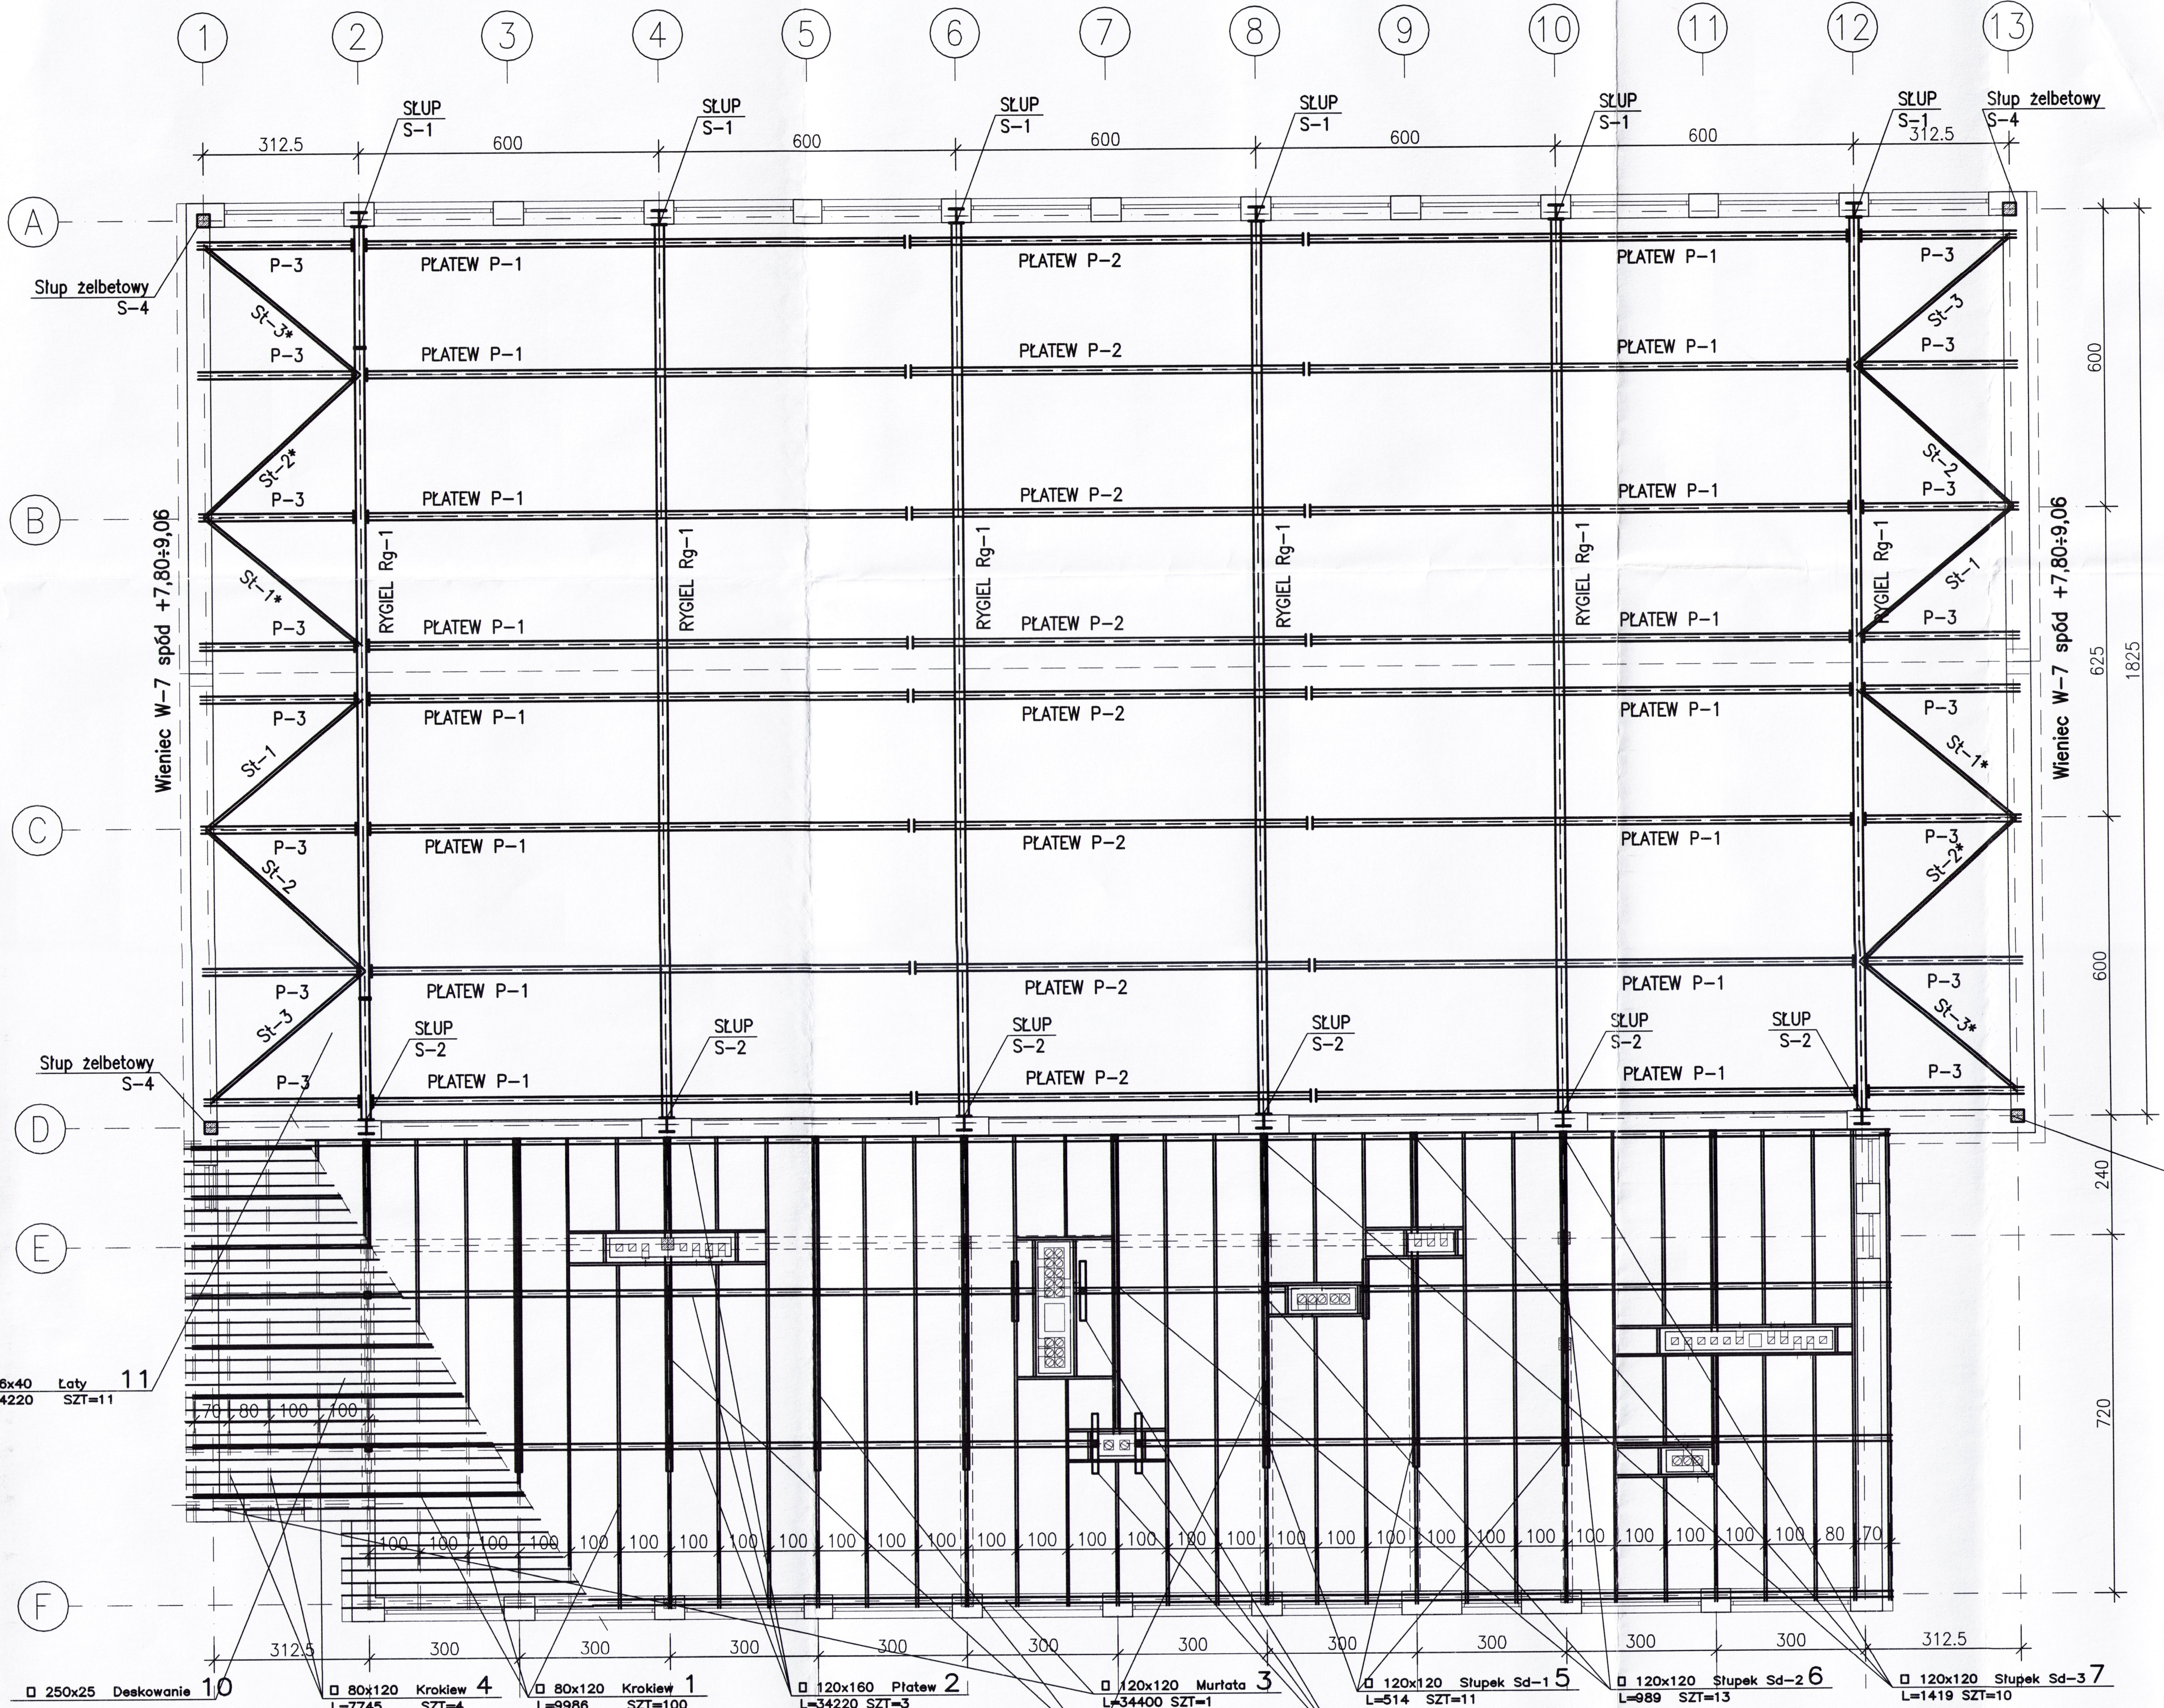

ZBIORCZE ZESTAWIENIE STALOWYCH ELEMENTÓW WYSYŁKOWYCH

NAZWA ELEMENTU	LICZBA SZTUK	MASA 1 ELEM [kg]	MASA RAZEM [kg]
RYGIEL Rg-1	6	1115,05	6690,30
SŁUP S-1	6	1283,40	7700,40
SŁUP S-2	6	1357,60	8145,60
PŁATEW P-1	16	272,93	4366,88
PŁATEW P-2	8	199,33	1594,64
PŁATEW P-3	16	80,64	1290,24
ŁĄCZNIK PŁATWI	16	0,82	13,12
STĘŻENIE POŁACIOWE St-1 (St-1*)	4	21,09	84,36
STĘŻENIE POŁACIOWE St-1 (St-1*)	4	21,69	86,76
STĘŻENIE POŁACIOWE St-1 (St-1*)	4	21,09	84,36
ZASTRZAŁ PŁATWI	96	2,66	255,36
OGÓŁEM			30,312,02

STAROSTWO POWIATOWE
W ZŁOTORYI
59-500 Złotoryja, Pl. Niepodległości 8
tel.768786940-944-950, fax 768786955
NIP 694-15-19-153 REGON 390603857

ZESTAWIENIE DREWNA

Lp.	rodzaj profilu	nazwa	pozycja	nr.el	długość [cm]	klasa	sztuk	objetość [m3]
1	□ 80x120	Krokiew	1	1	998,6	K 27	32	3,0677
2	□ 120x160	Płatew	1	2	3422,0	K 27	3	1,9711
3	□ 120x120	Murłata	1	3	3440,0	K 27	1	0,4954
4	□ 80x120	Krokiew	1	4	774,5	K 27	4	0,2974
5	□ 120x120	Słupek Sd-1	1	5	51,4	K 27	11	0,0814
6	□ 120x120	Słupek Sd-2	1	6	98,9	K 27	13	0,1851
7	□ 120x120	Słupek Sd-3	1	7	141,9	K 27	10	0,2043
8	□ 120x120	Podwalina	1	8	676,5	K 27	10	0,9742
9	□ 120x120	Podwalina	1	9	120,0	K 27	5	0,0864
9	□ 250x25	Deskowanie	1	10	335,0 m2	K 27		8,3750
10	□ 60x40	Łaty	1	11	3422,0	K 27	11	0,9034
							SUMA :	16,6414

SCHEMAT DACHU
1:100

ADAPTOWANO
zmiany zaznaczono kolorem czerwonym
inż. MARIAN KUKS
upr. na podstawie § 5 ust. 1, § 6 ust. 3, § 7 i § 13 ust. 1 pkt 2 prawa bud. do projektowania nadzorowania i kierowania robotami budowlanymi
59-500 Złotoryja, ul. Górnicza 31
nr upr. 34/79/Lw
tel./fax 076 8780750 kom. 512 193 171
podpis
data

WB-2060	Nr archiwalny 8231	Nr rys. K-8	Przedmiot rysunku	
Specjalność:	KONSTRUKCJA	Skala 1:100	SALA GIMNASTYCZNA	
Projektant: mgr inż. St. Janyst	nr upr. KL-217/86	data 05.2008r.	podpis	SCHEMAT DACHU
Sprawdził: inż. A. Bońkowski	nr upr. 560/Wa/73	data 05.2008r.	podpis	