


Reprodukcja  
wzbroniona  
BISPROL

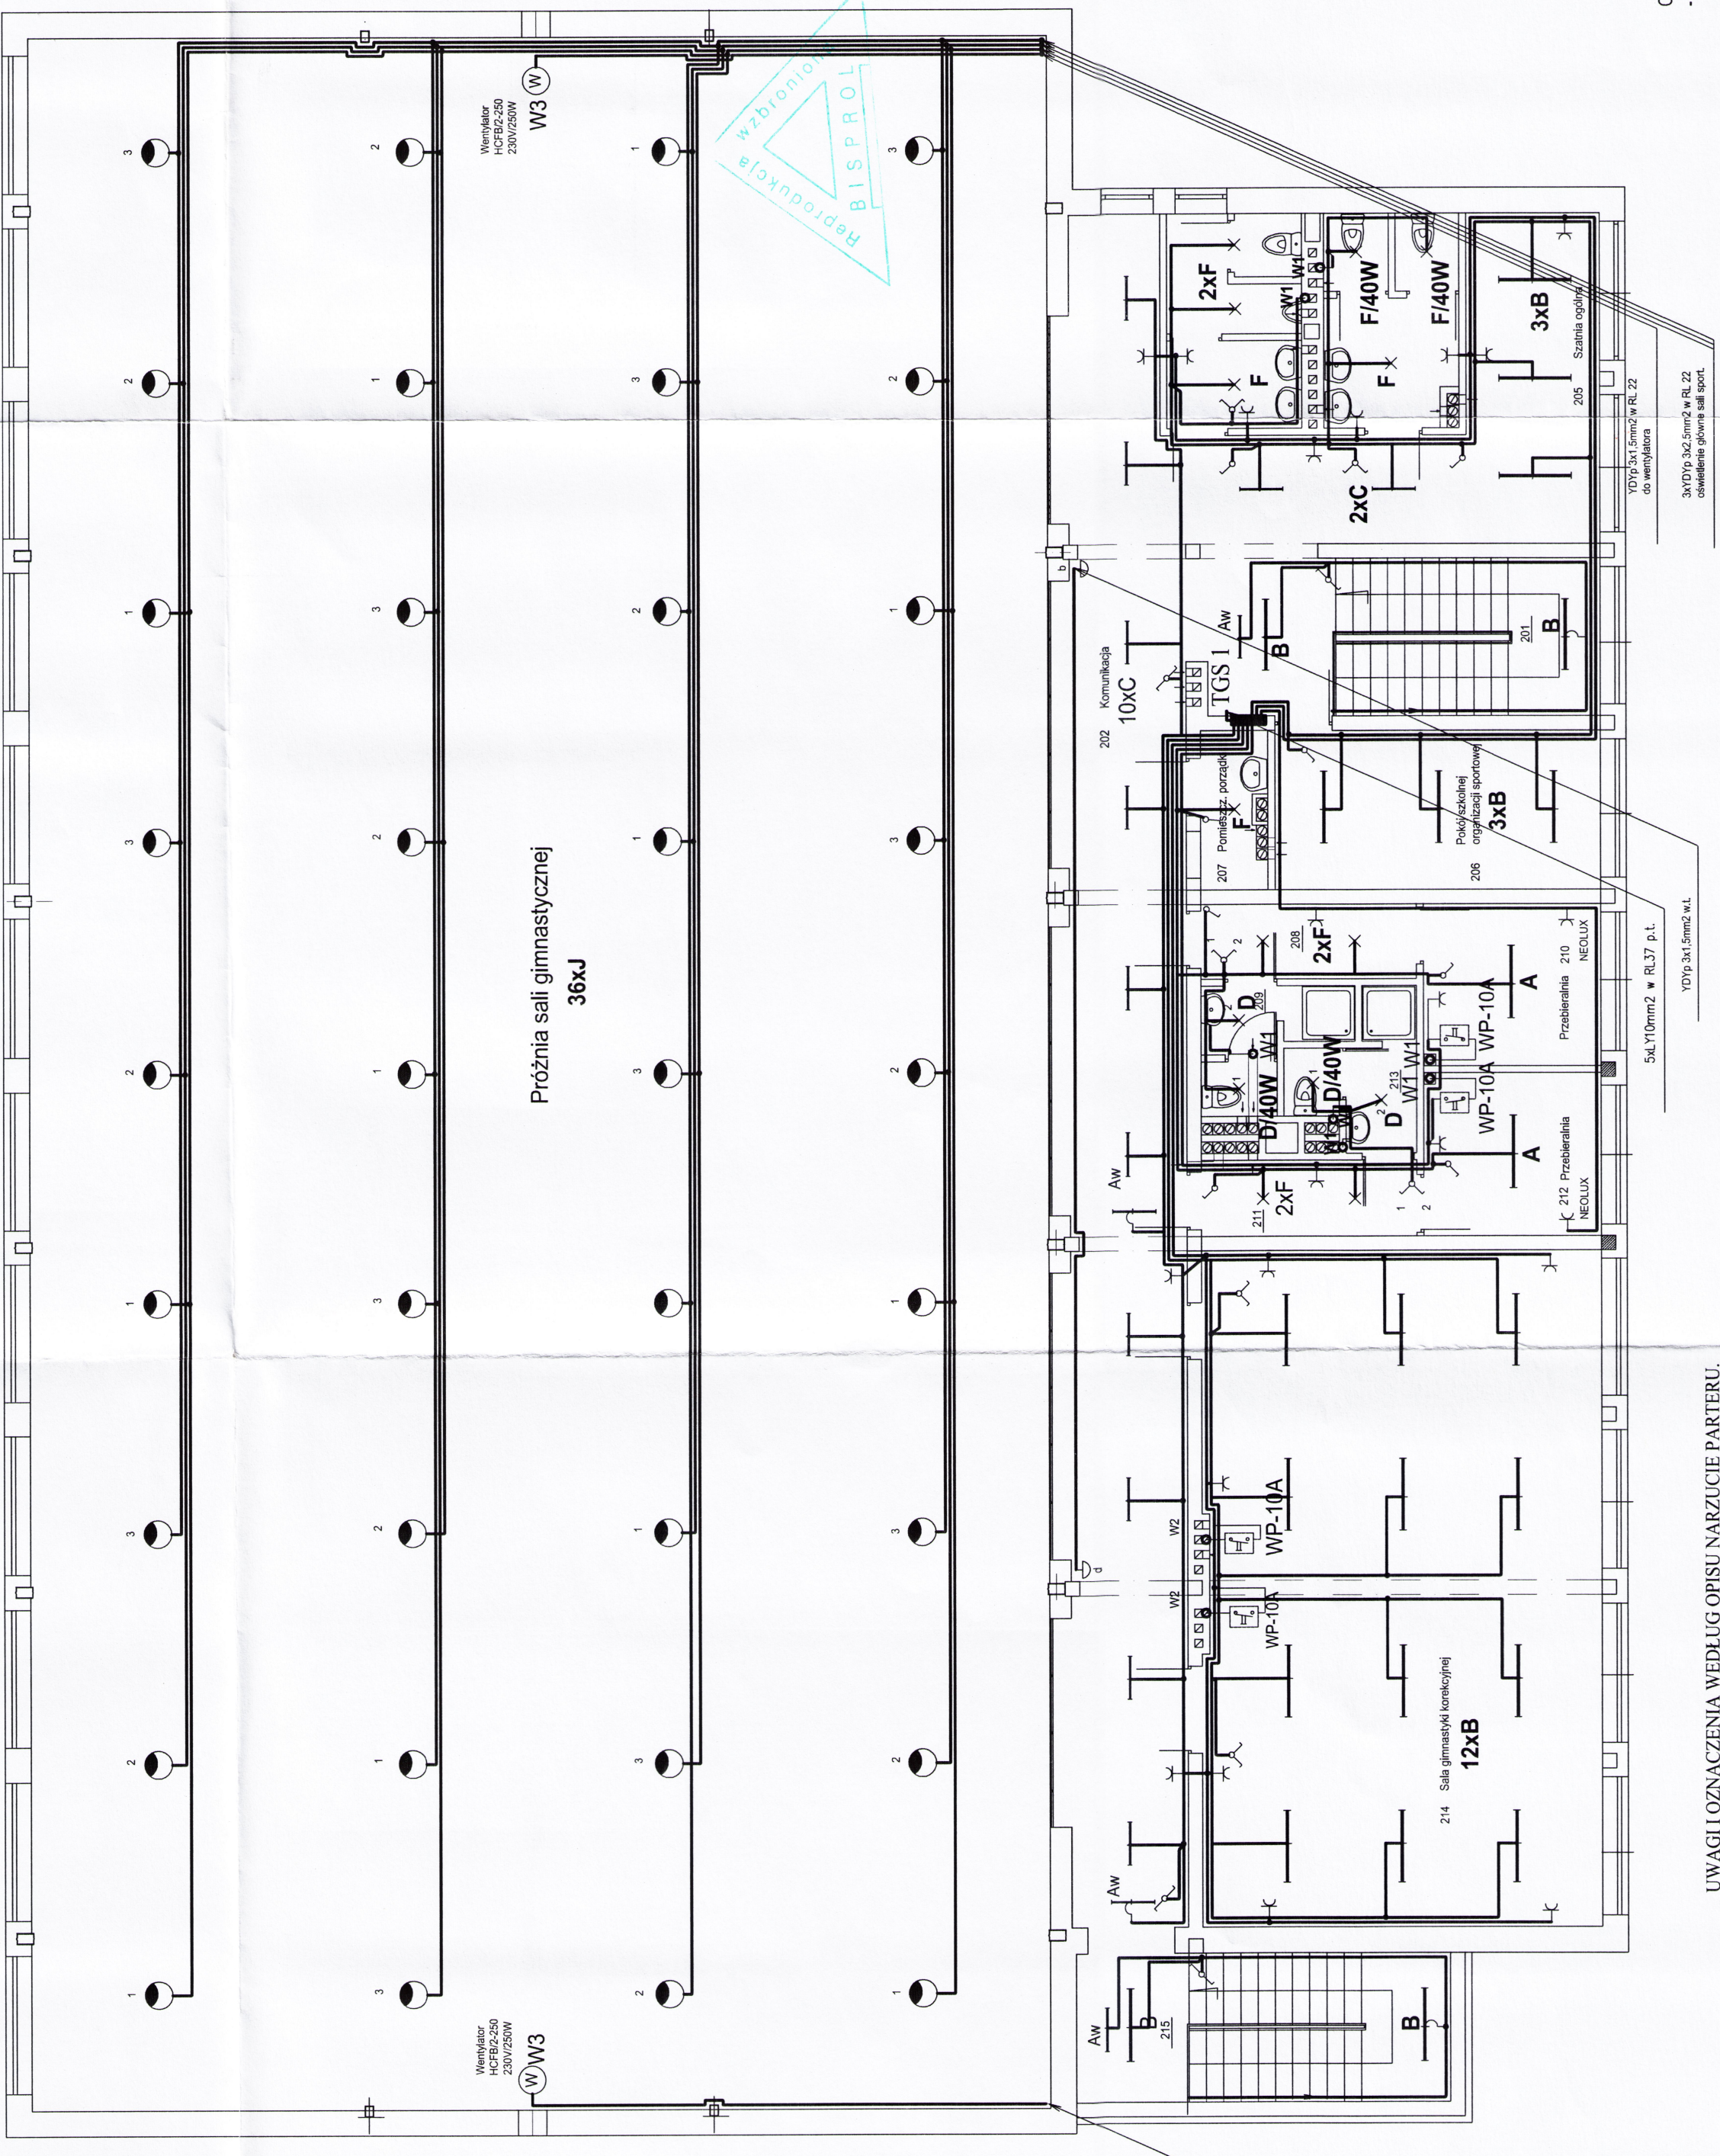

RZUT PIĘTRA 1:100

OCHRONA PRZED DOTYKIEM POŚREDNIM  
- SAMOCZYNNIE WYŁĄCZENIE ZASILANIA

UWAGI OZNACZENIA WEDŁUG OPISU NARZUCIE PARTERU.

WB-2060	Nr archiwalny	8231	Nr rys.	IE-3	Przedmiot rysunku
Specjalność	ELEKTRYCZNA		Skala	1:100	SALA GIMNASTYCZNA
Projektant	nr upr.		data		
inż. Mirosław Nalewajko	nr upr.	4224/5/81	07.2008		RZUT PIĘTRA 1:100
Sprawdził	nr upr.				- instalacje elektryczne
mgr inż. Mirosław Komorowski	Cie-48/84		07.2008		