

2000
1500
1000
500
0

Odsunięcia od osi

Rzędne drogi

Rzędne terenu


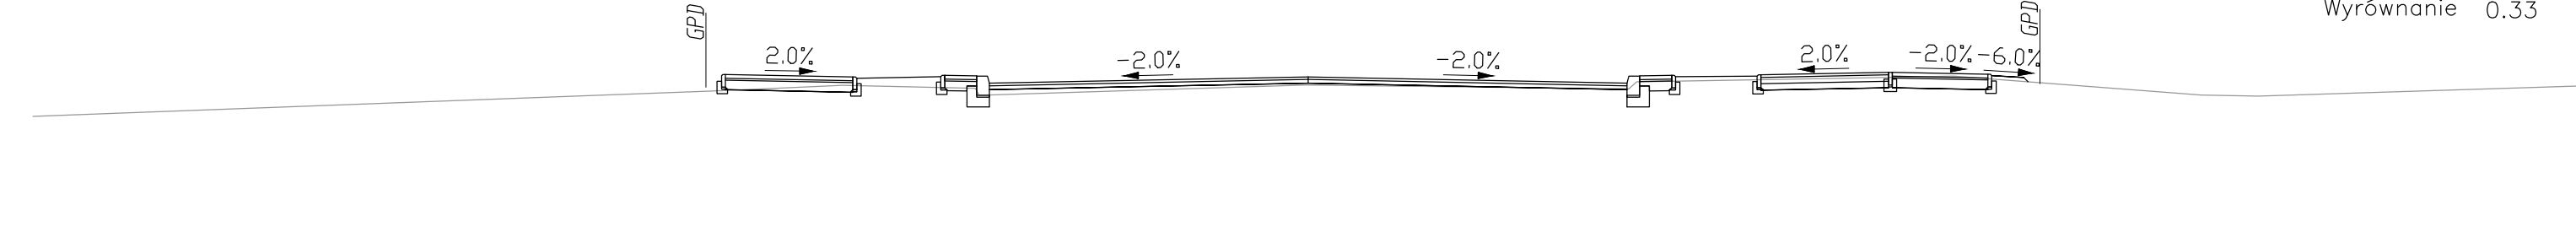



Diagram illustrating the vertical arrangement of three levels:

- Odsunięcia od osi (Offset from axis)
- Rzędne drogi (Road elevations)
- Rzędne terenu (Ground elevations)

The vertical axis on the left is marked with 2000 at the top and 2163 at the bottom.

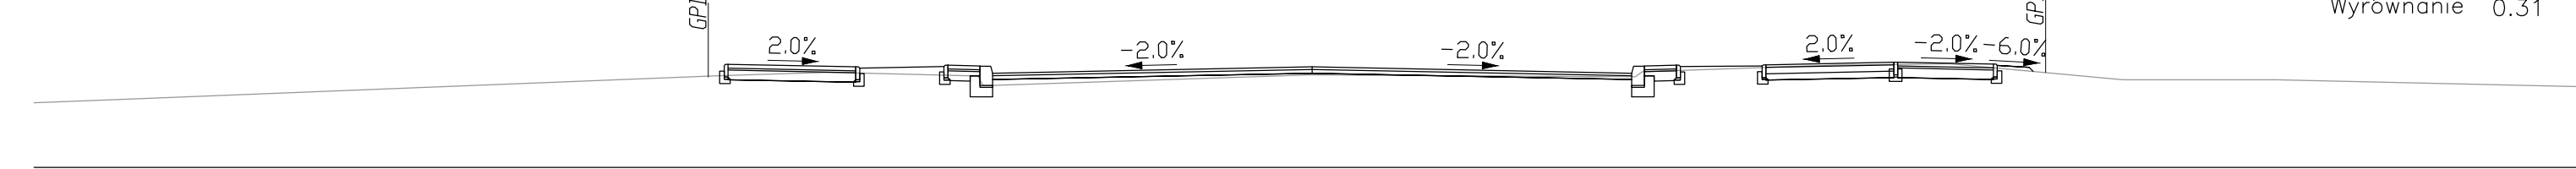

A vertical timeline with two tick marks. The top tick mark is labeled '20.00' and the bottom tick mark is labeled '219.26'.

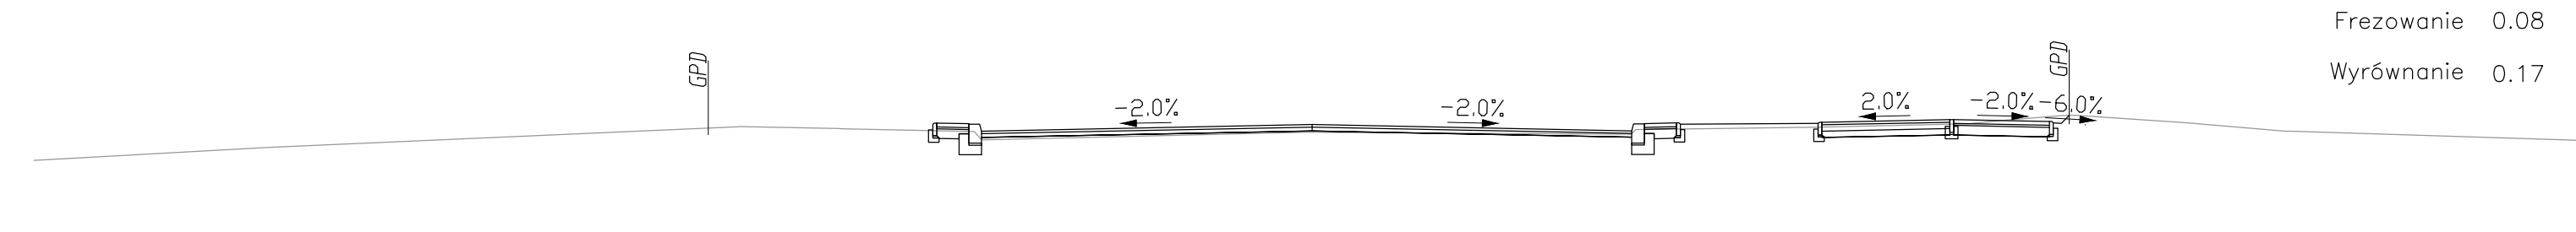

219.45	20.00	Nazwa opracowania:
		Przebudowa i
		Adres obiektu budowlanego:
		Część:
		Branża:
		Funkcja:
		Projektant:

Nazwa rysunku:	<i>Przekroje poprzeczne</i>	Nr rys.6.5	Wersja: 01
<i>Zamość, styczeń 2019r.</i>			