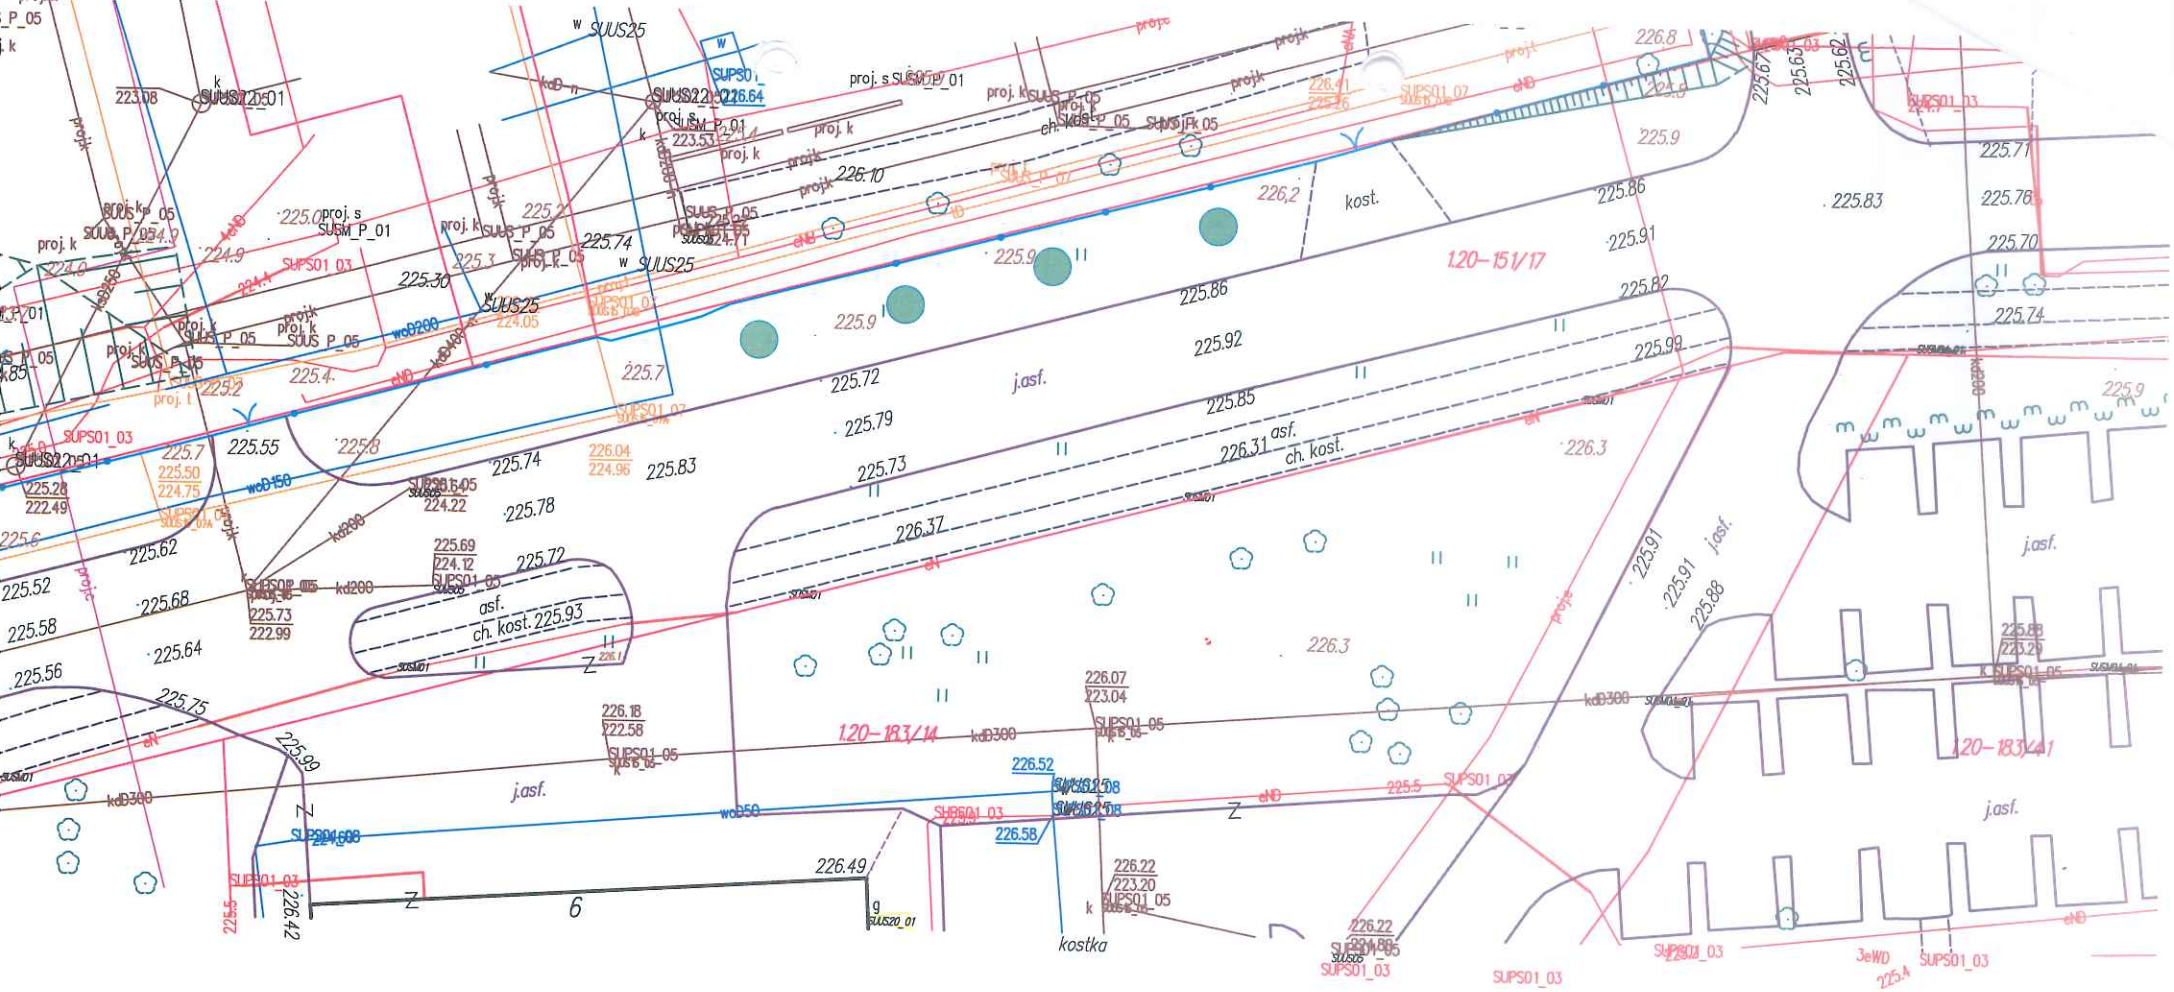

- Planowane nasadzenia zastępcze 4 szt. drzew gat. Lipa srebrzysta *Tilia tomentosa*.

Ark. 20, dz. nr ewid. 151/17 – pas drogowy ul. Boh. Monte Cassino.