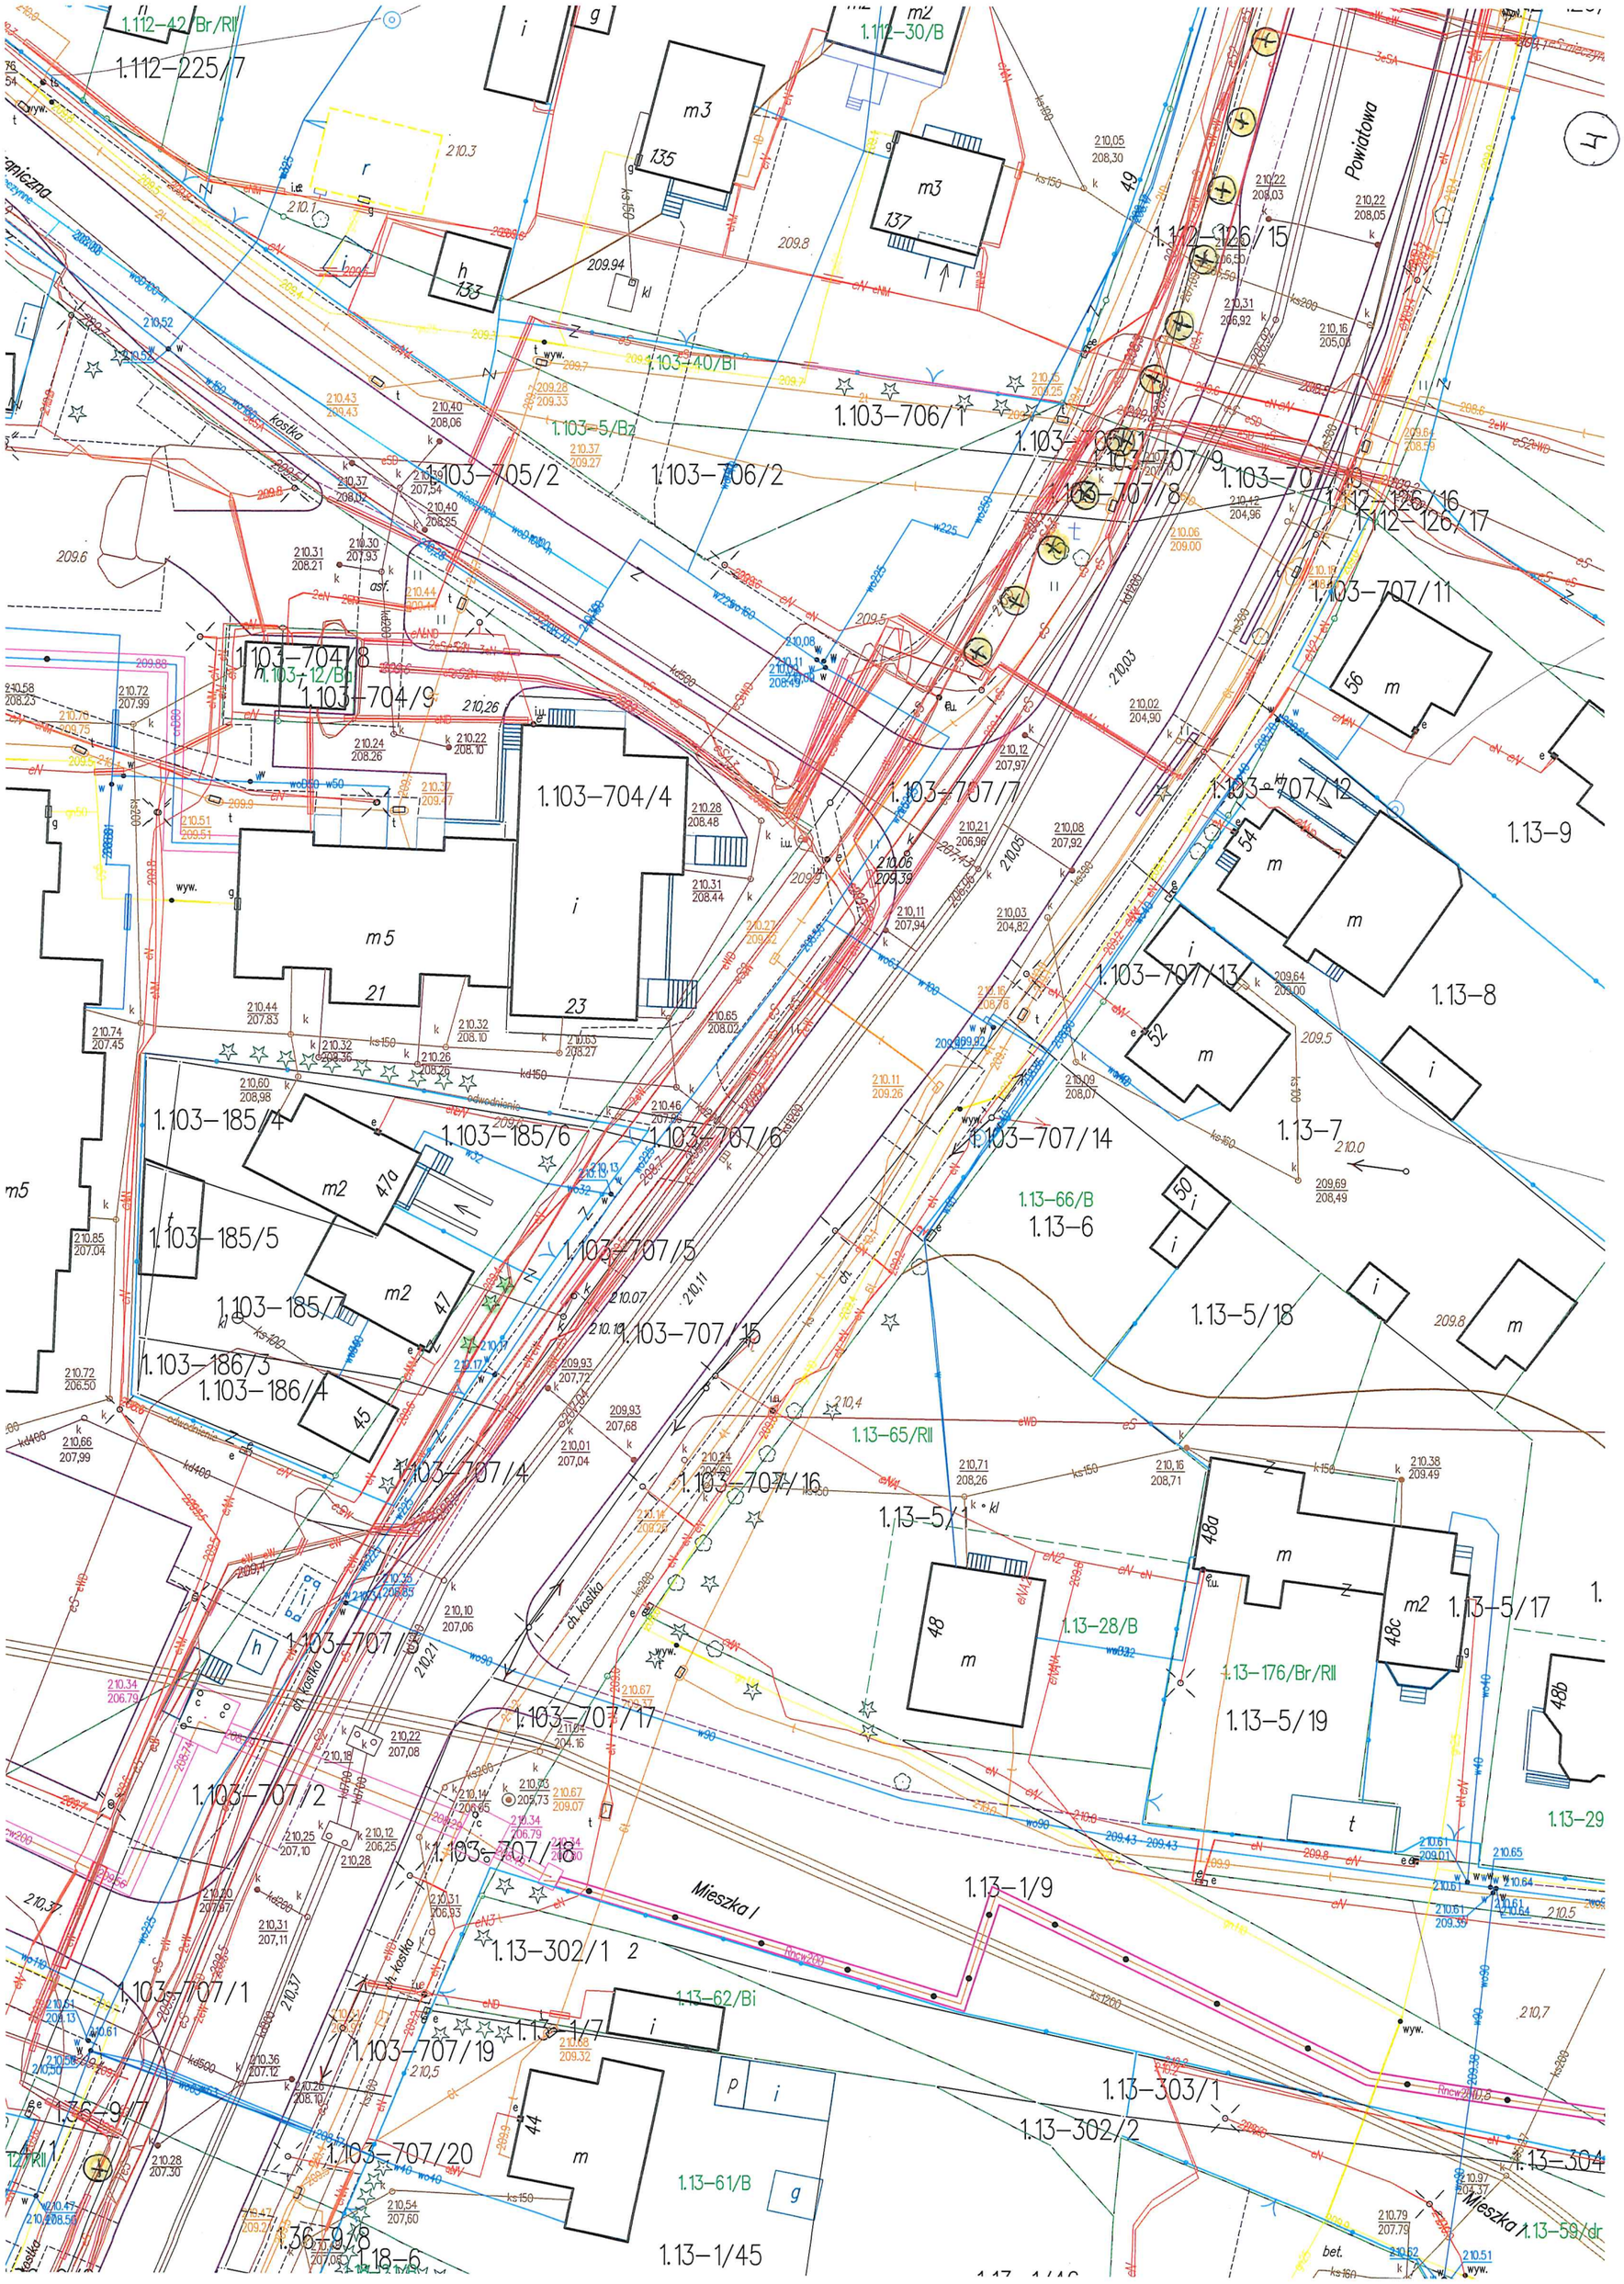

1.112-42/Br/RII
1.112-225/7
1.112-30/B
m3
135
137
133
h
Powiatowa
1.112-126/15
1.103-40/Bi
1.103-706/1
1.103-5/Bz
1.103-705/2
1.103-706/2
1.103-707/9
1.103-707/8
1.112-126/16
1.112-126/17
1.103-707/11
1.103-704/8
1.103-12/Bi
1.103-704/9
1.103-704/4
1.103-707/7
1.103-707/12
1.13-9
m5
21
23
1.103-707/13
1.13-8
1.103-185/4
1.103-185/6
1.103-707/6
1.103-707/14
1.13-7
1.13-66/B
1.13-6
1.103-185/5
1.103-707/5
1.103-185/7
1.103-707/15
1.13-5/18
1.103-186/3
1.103-186/4
1.13-65/RII
1.103-707/4
1.103-707/16
1.13-5/1
1.13-28/B
1.13-176/Br/RII
1.13-5/17
1.13-5/19
1.103-707/17
1.103-707/2
1.103-707/18
1.13-29
Mieszka I
1.13-1/9
1.13-302/1
1.13-62/Bi
1.103-707/1
1.13-1/7
1.103-707/19
1.13-303/1
1.13-302/2
1.13-61/B
1.103-707/20
1.13-1/45
1.13-304
1.13-59/dr