


Przekrój A-A
skala 1:50

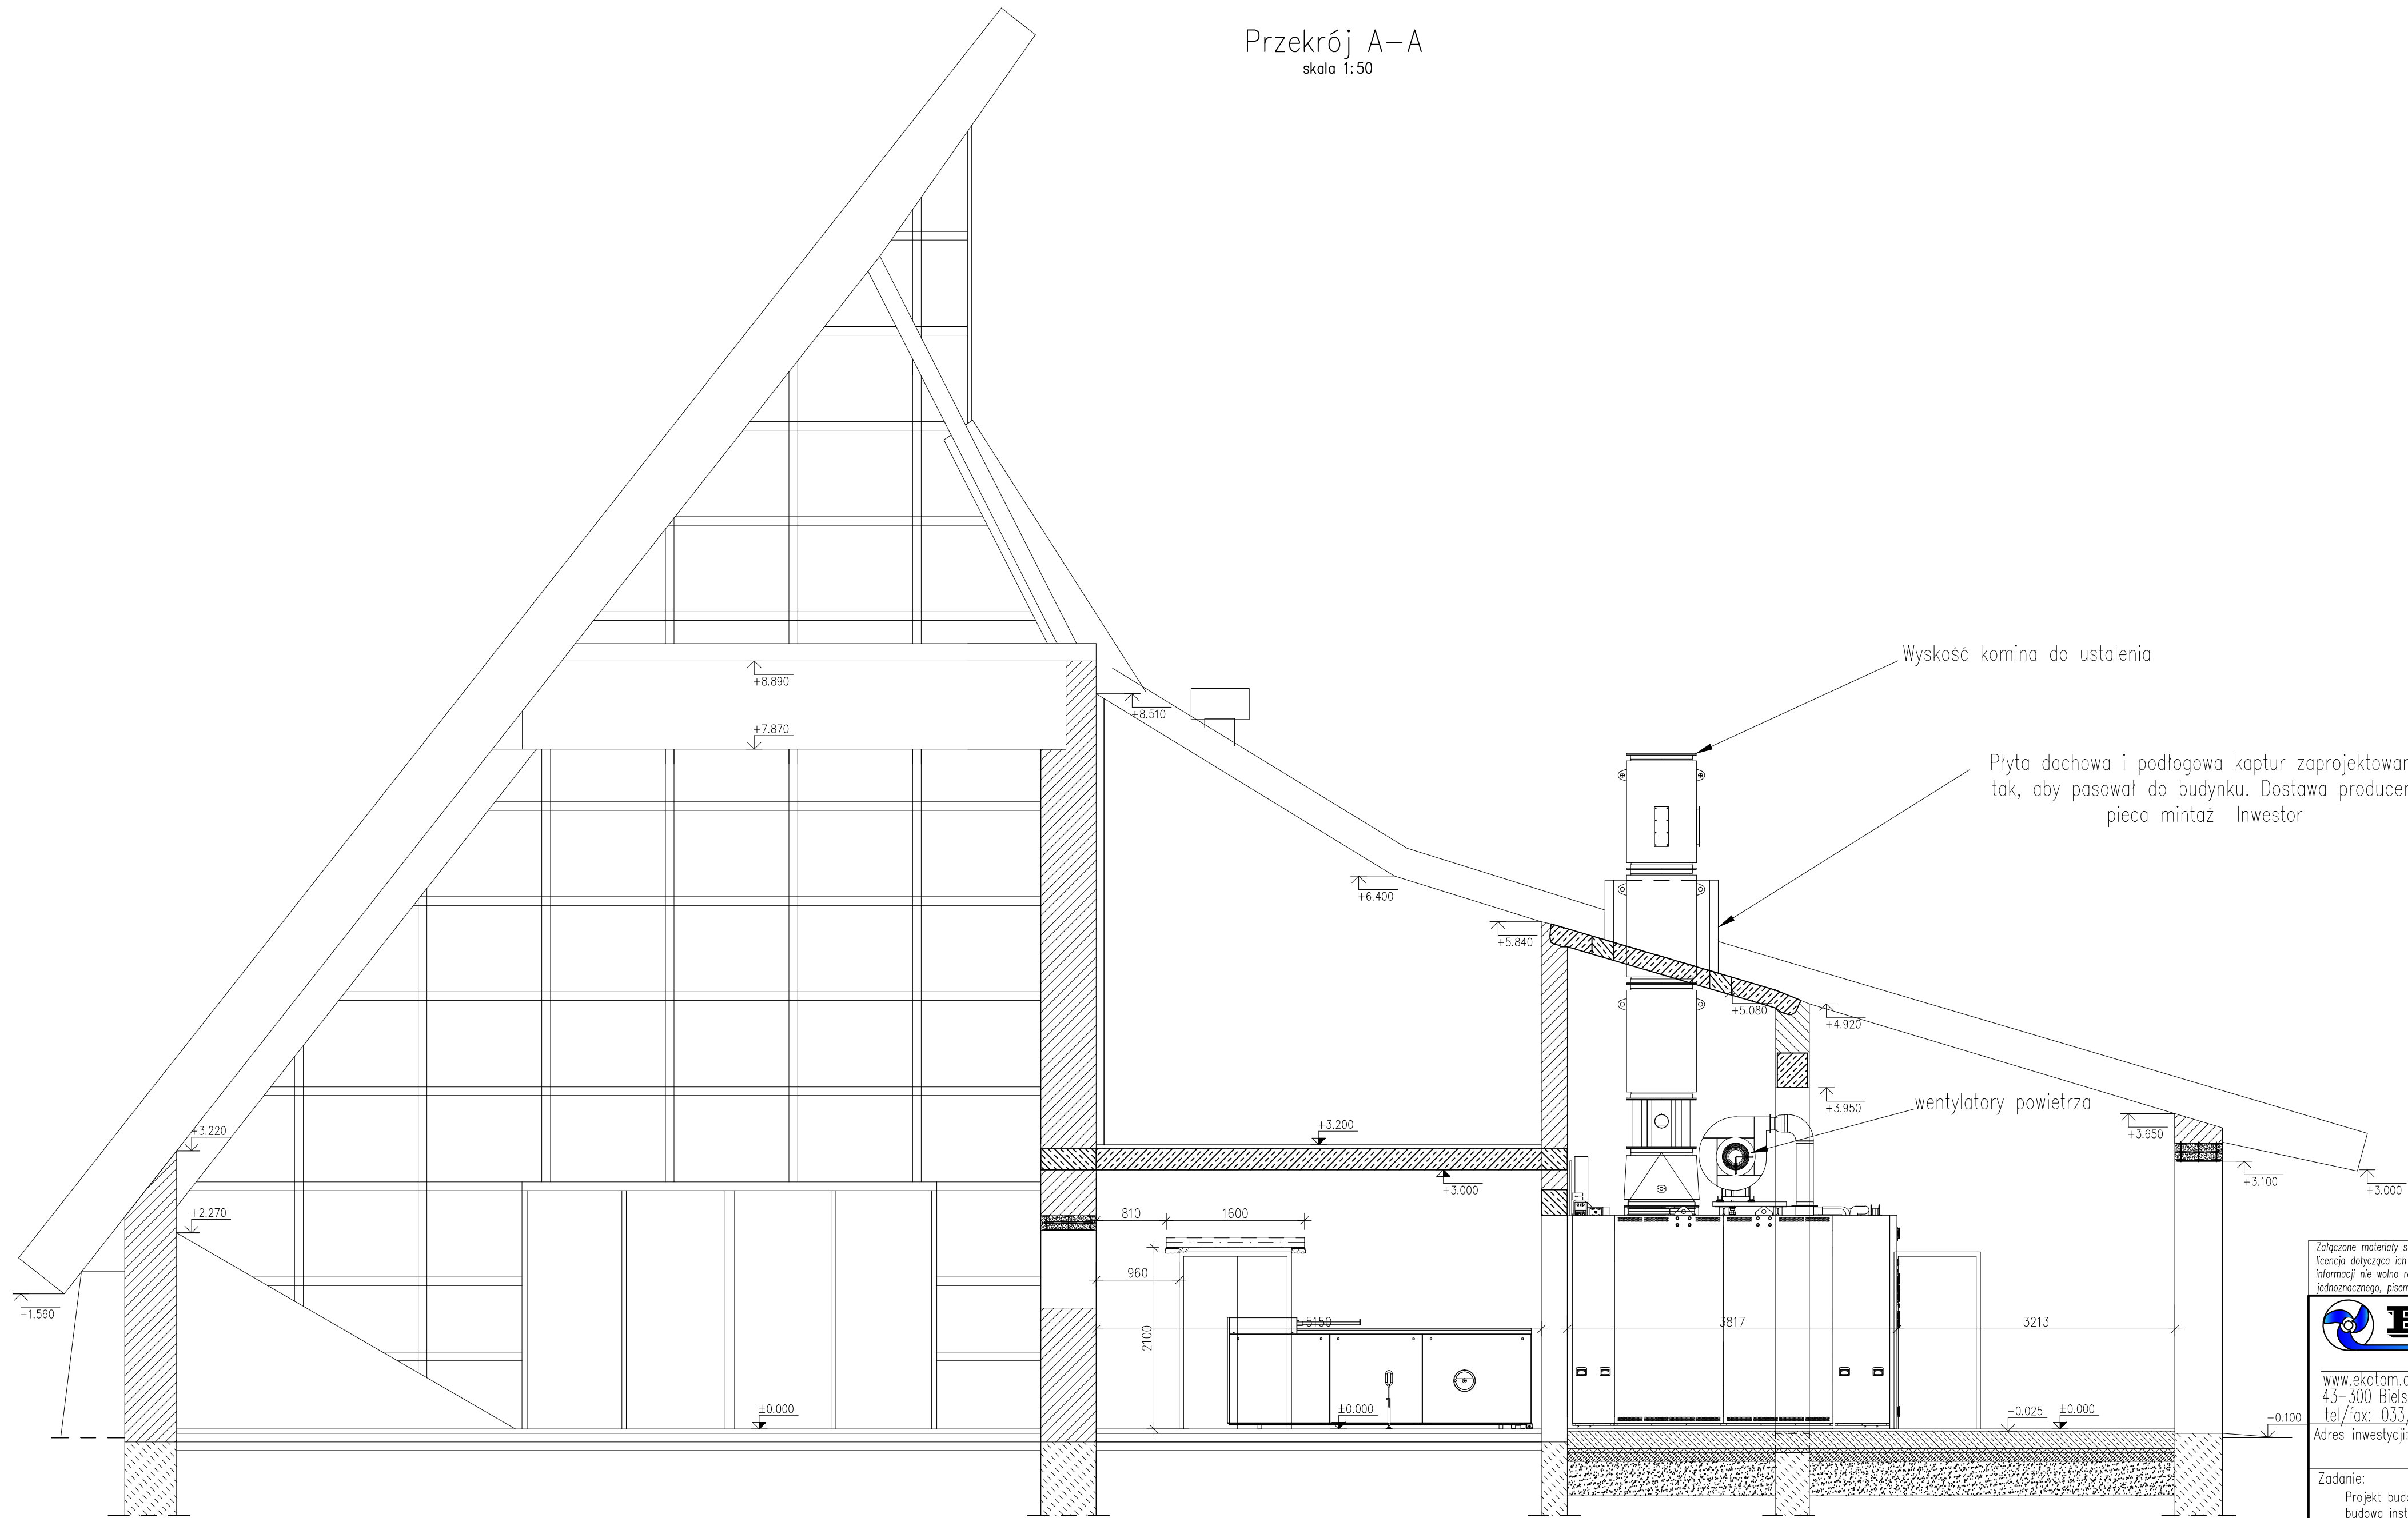

Załączone materiały stanowią własność firmy EKOTOM i strzeżone są prawami autorskimi. Ani umysłowe prawa własnościowe, ani dane, ani know-how, ani tajemnice interesu oraz licencja dotycząca ich używania nie jest oddzielona, zarówno pośrednio jak i bezpośrednio. Wszystkie dane dotyczą wyłącznie adresata, przekazane w celu ich oceny, których to informacji nie wolno reprodukcować, przekazać osobom trzecim, oprócz tego nie można ich wykorzystywać do produkcji lub innych celów albo też upoważnić kogos do tego, bez jednoznacznego, pisemnego zezwolenia firmy EKOTOM. Przyjęcie tego dokumentu należy rozumieć jako przyjęcie powyżej wymienionych warunków.

EKOTOM
TOMASZ NAWIEŚNIAK
www.ekotom.com.pl, e-mail: ekotom@ekotom.com.pl
43-300 Bielsko - Biala ul. Gen. St. Moczka 9/15
tel/fax: 033/496-84-94, kom 0601-859-729

Inwestor: ZIELEŃ MIEJSKA Sp. z o.o.
Aleja Armii Krajowej 132
43-316 Bielsko - Biala

Adres inwestycji: Cmentarz Komunalny ul. Karpacka Bielsko-Biala		branża: sanitarna
Zadanie: Projekt budowlany zabudowy instalacji spiejalarni zwiok w istniejącym "Domu Pogrzebowym" wraz z budową instalacji dwuzbiornikowej na gaz płynny z gazową instalacją zewnętrzną i wewnętrzną do obsługi instalacji spiejalarni zwiok, przy ul. Karpackiej (dz. nr 1845/2, obręb Kamienica) w Bielsku-Białej.		faza: PB
Nazwa rysunku: PRZEKRÓJ BUDYNKU		nr proj.: P1808
projektował: mgr inż. Tomasz Nawieśniak (SLK/0660/PWOS/04)	podpis	data: 06.2019
opracował: Michał Jeż	podpis	skala: 1:50
sprawił: inż. Daniel Godziszka (SLK/4729/PWOS/13)	podpis	format: 420 x 750
		rysunek: A.03