


# RZUT KONSTRUKCJI W POZIOMIE PARTERU

skala 1:50

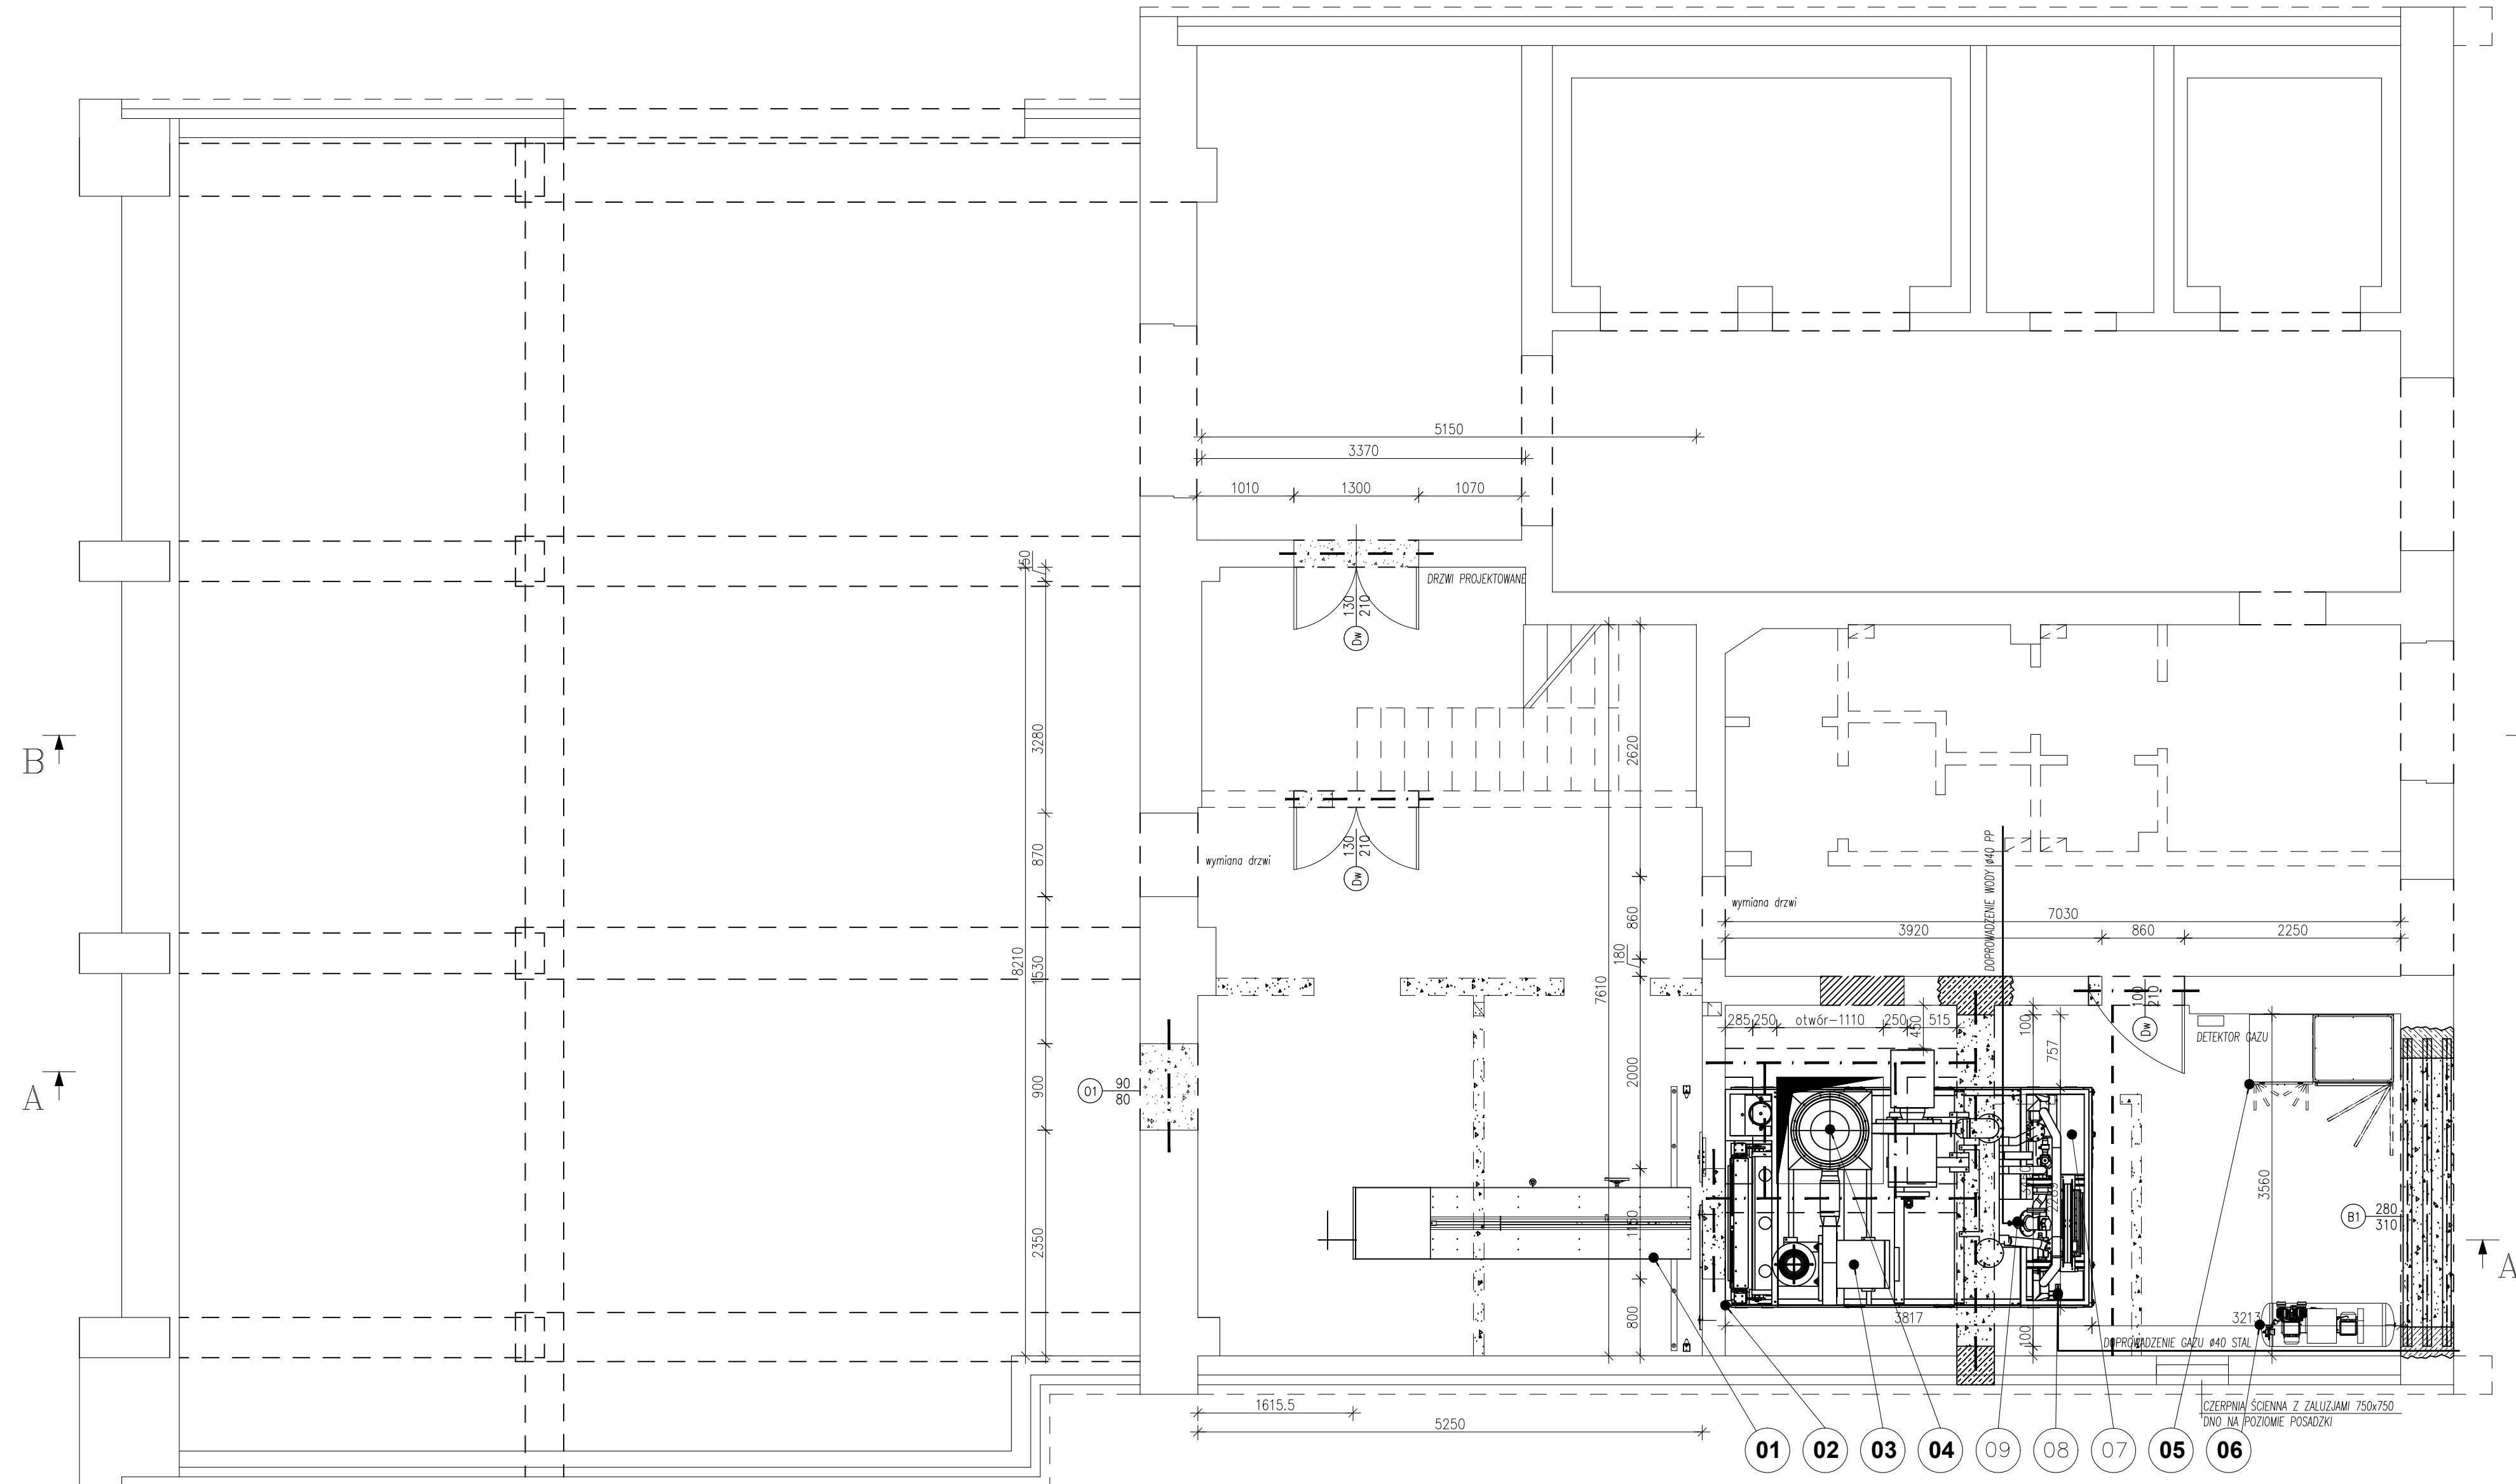

- 01 Urządzenie do wprowadzania – 1.0 T
- 02 Piec XXL (TYL) – 20.0 T
- 03 Wentylator venturi – 0.5 T
- 04 Komin – 2.4 T
- 05 Urządzenie rozdrabniające popiół – 0.4 T
- 06 Sprezarka – 0.25 T
- 07 Szafa elektryczna  
Napięcie 380V/50hz kabel 5 żyłowy (zerawy + ziemia)  
Moc instalowana 25KW, kabel zasilający o wystarczającej długości  
Zapewnić połączenie internetowe
- 08 Podłączenie rury gazowej do zaworu DN40  
Przepływ 300 mb
- 09 Podłączenie wody do zaworu

Załączone materiały stanowią własność firmy EKOTOM i strzeżone są prawami autorskimi. Ani umysłowe prawa własnościowe, ani dane, ani know-how, ani tajemnice interesu oraz licencja dotycząca ich używania nie jest odstąpiona, zarówno pośrednio jak i bezpośrednio. Wszystkie dane dotyczą wyłącznie adresata, przekazane w celu ich oceny, których to informacji nie wolno reprodukcować, przekazywać osobom trzecim, oprócz tego nie można ich wykorzystywać do produkcji lub innych celów albo też upoważnić kogos do tego, bez jednoznacznego, pisemnego zezwolenia firmy EKOTOM. Przyjęcie tego dokumentu należy rozumieć jako przyjęcie powyżej wymienionych warunków.

**EKOTOM**  
TOMASZ NAWIEŚNIAK  
www.ekotom.com.pl, e-mail: ekotom@ekotom.com.pl  
43-300 Bielsko - Biala ul. Gen. St. Maczka 9/15  
tel/fax: 033/496-84-94, kom 0601-859-729

Inwestor:  
ZIELEŃ MIEJSKA Sp. z o.o.  
Aleja Armii Krajowej 132  
43-316 Bielsko - Biala

Adres inwestycji: Cmentarz Komunalny ul. Karpacka Bielsko-Biala		branża: sanitarna
Zadanie: Projekt budowlany zabudowy instalacji spopielenia zwiok w istniejącym "Domu Pogrzebowym" wraz z budową instalacji dwuzbiornikowej na gaz płynny z gazową instalacją zewnętrzną i wewnętrzną do obsługi instalacji spopielenia zwiok, przy ul. Karpackiej (dz. nr 1845/2, obręb Kamienica) w Bielsku-Białej.		faza: PB
Nazwa rysunku: RZUT BUDYNKU		nr proj.: P1808
projektował: mgr inż. Tomasz Nawieśniak (SLK/0660/PWOS/04)		data: 06.2019
opracował: Michał Jez		skala: 1:50
sprawdził: inż. Daniel Godziszka (SLK/4729/PWOS/13)		format: 420 x 750
		rysunek: A.02