


Przekrój A-A  
skala 1:50

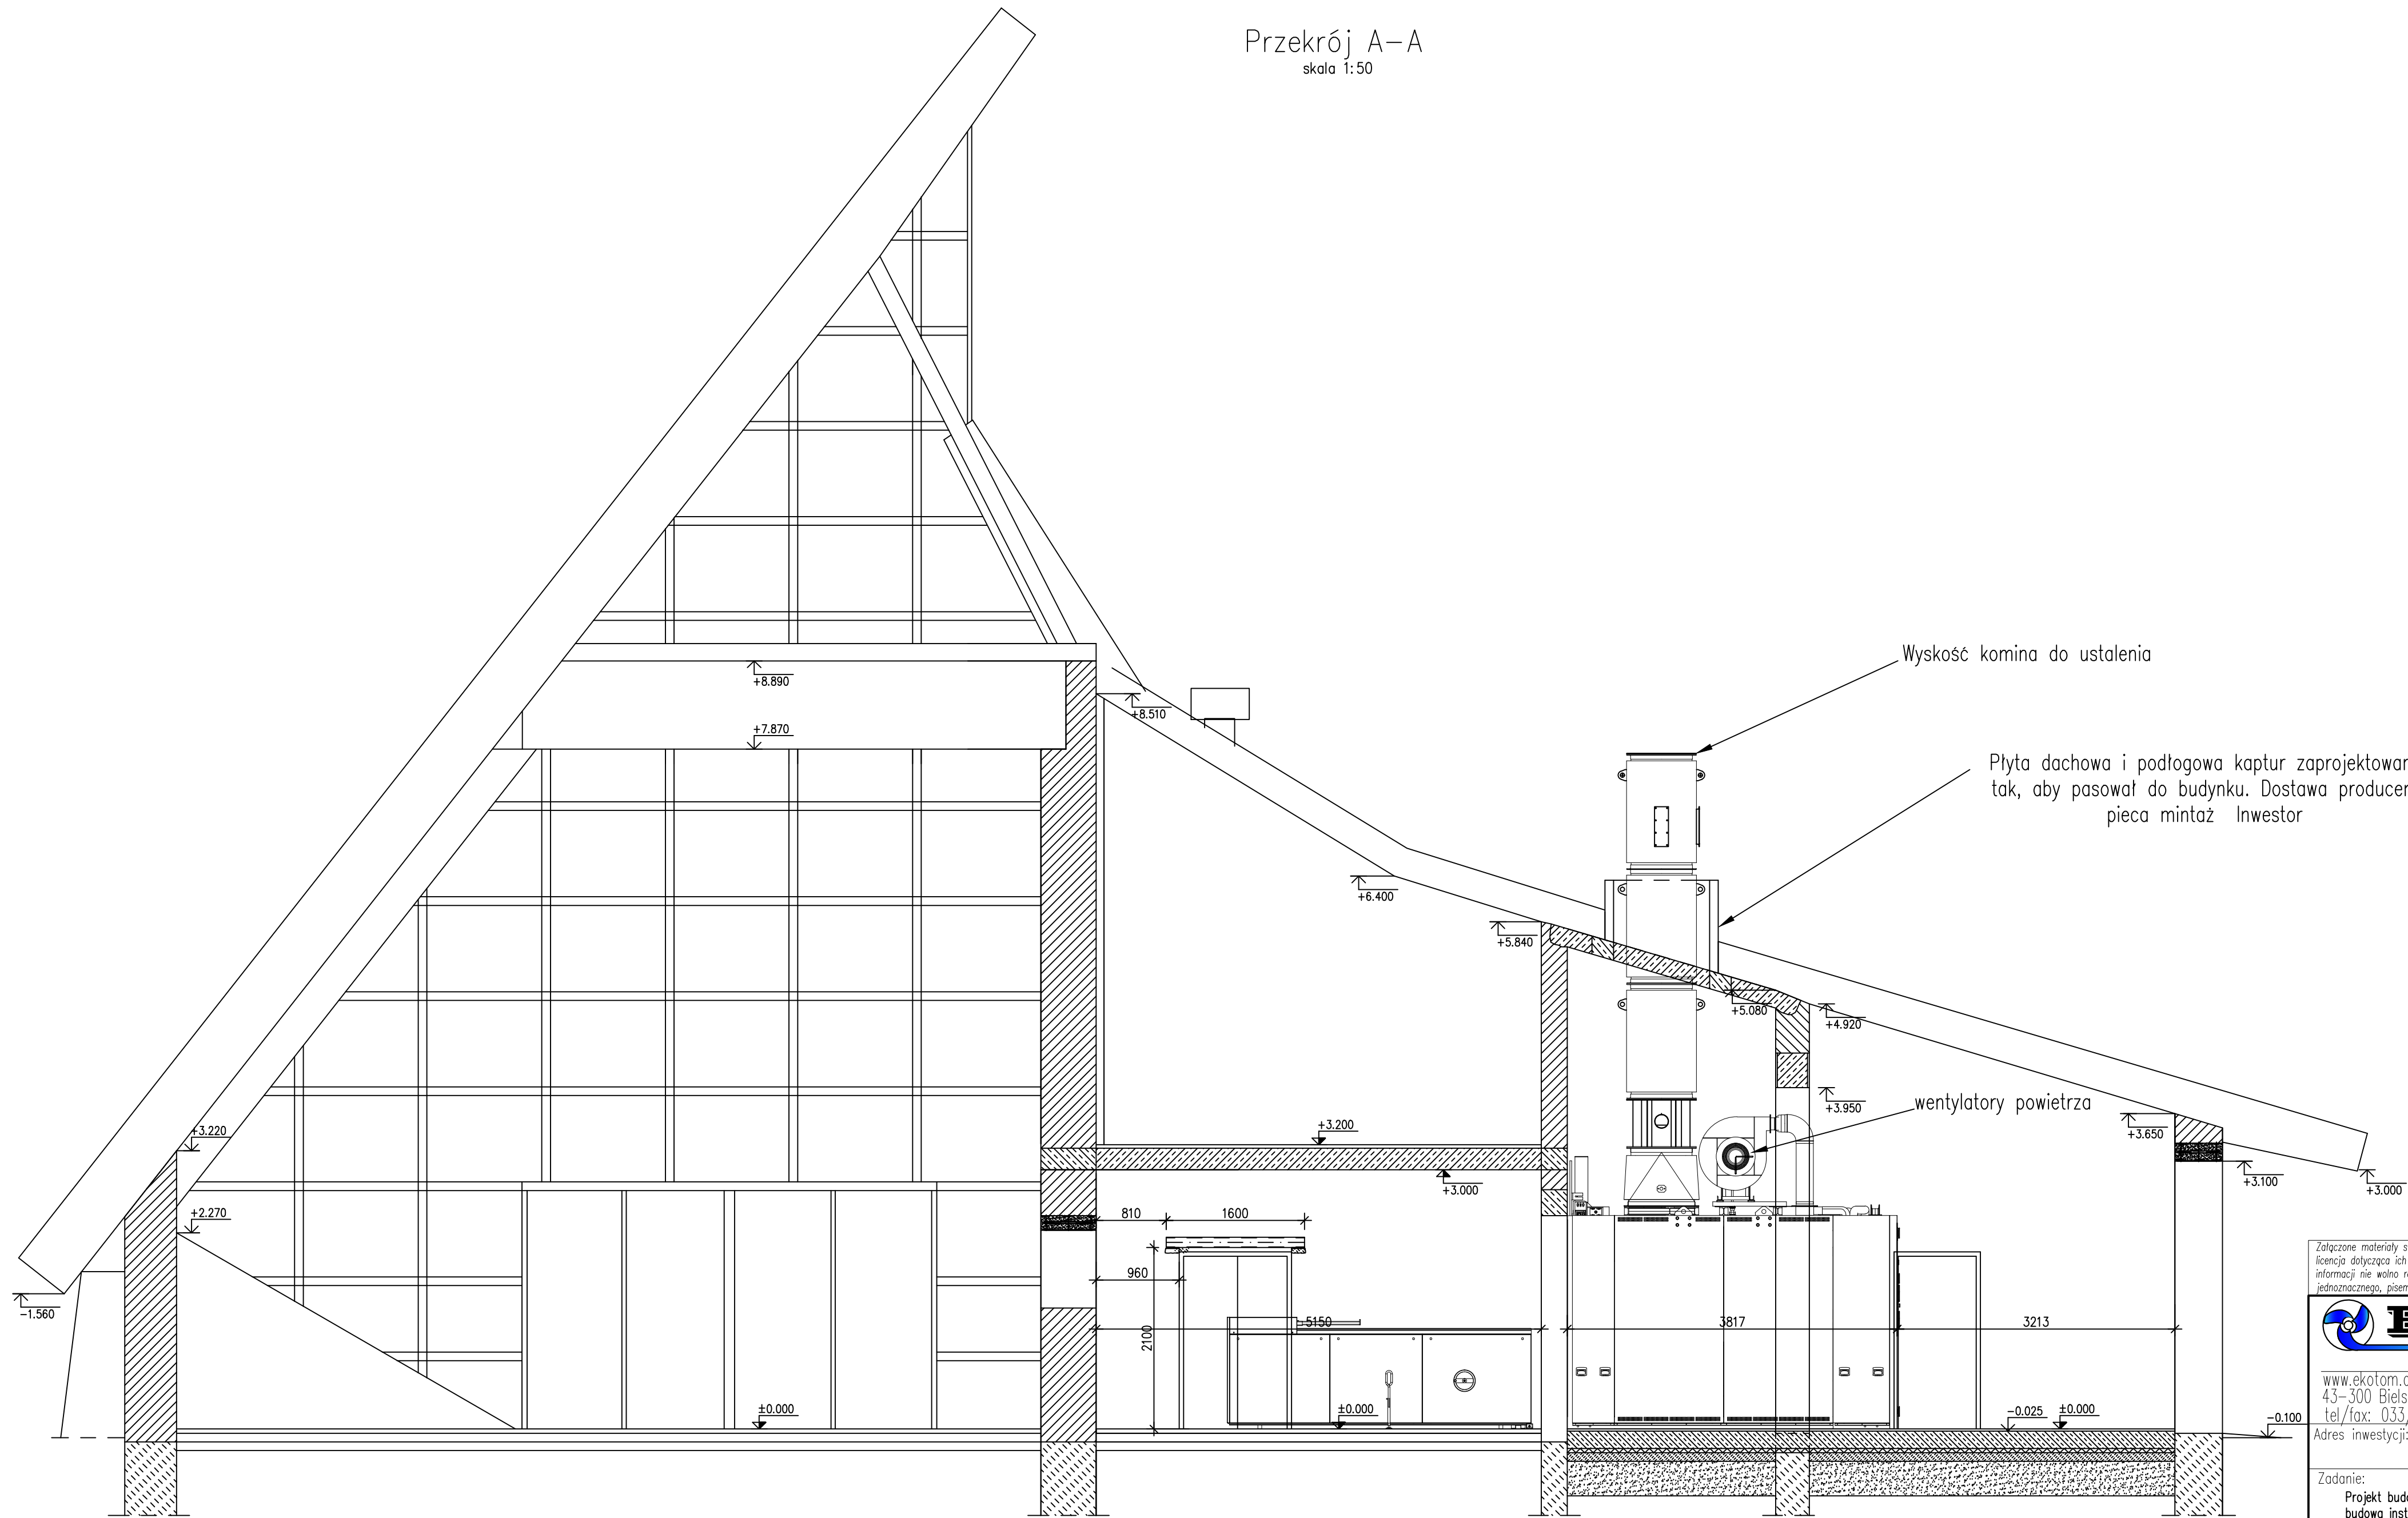

Załączone materiały stanowią własność firmy EKOTOM i strzeżone są prawami autorskimi. Ani umysłowe prawa własnościowe, ani dane, ani know-how, ani tajemnice interesu oraz licencja dotycząca ich używania nie jest oddzielona, zarówno pośrednio jak i bezpośrednio. Wszystkie dane dotyczą wyłącznie adresata, przekazane w celu ich oceny, których to informacji nie wolno reprodukcować, przekazać osobom trzecim, oprócz tego nie można ich wykorzystywać do produkcji lub innych celów albo też upoważnić kogoś do tego, bez jednoznacznego, pisemnego zezwolenia firmy EKOTOM. Przyjęcie tego dokumentu należy rozumieć jako przyjęcie powyżej wymienionych warunków.

**EKOTOM**  
TOMASZ NAWIEŚNIAK  
www.ekotom.com.pl, e-mail: ekotom@ekotom.com.pl  
43-300 Bielsko - Biała ul. Gen. St. Moczka 9/15  
tel./fax: 033/496-84-94, kom 0601-859-729

Inwestor:  
ZIELEŃ MIEJSKA Sp. z o.o.  
Aleja Armii Krajowej 132  
43-316 Bielsko - Biała

Adres inwestycji: Cmentarz Komunalny ul. Karpacka Bielsko-Biała		branża: sanitarna
Zadanie: Projekt budowlany zabudowy instalacji spopielańi zwłok w istniejącym "Domu Pogrzebowym" wraz z budową instalacji dwuzbiornikowej na gaz płynny z gazową instalacją zewnętrzną i wewnętrzną do obsługi instalacji spopielańi zwłok, przy ul. Karpackiej (dz. nr 1845/2, obręb Kamienica) w Bielsku-Białej.		faza: PB
Nazwa rysunku: PRZEKRÓJ BUDYNKU		nr proj.: P1808
projektował: mgr inż. Tomasz Nawieśniak (SLK/0660/PWOS/04) podpis		data: 06.2019
opracował: Michał Jeż podpis		skala: 1:50
sprawdził: inż. Daniel Godziszka (SLK/4729/PWOS/13) podpis		format: 420 x 750
		rysunek: A.03