


Przekrój 3-3

skala 1: $\frac{100}{500}$

| | |
|---------------------------|---|
| TREŚĆ RYSUNKU | PRZEKRÓJ 3-3 |
| BRANŻA | TECHNOLOGIA |
| PROJEKTOWAŁ | mgr inż. Mariusz Gozdz |
| OPRACOWAŁ | mgr inż. Michał Kowalik |
| OPRACOWAŁ | inż. Joanna Marzec |
| DATA | 07.2015 r. |
| NR | NS |
| SKALA | 1:100/500 |
| 4 | |

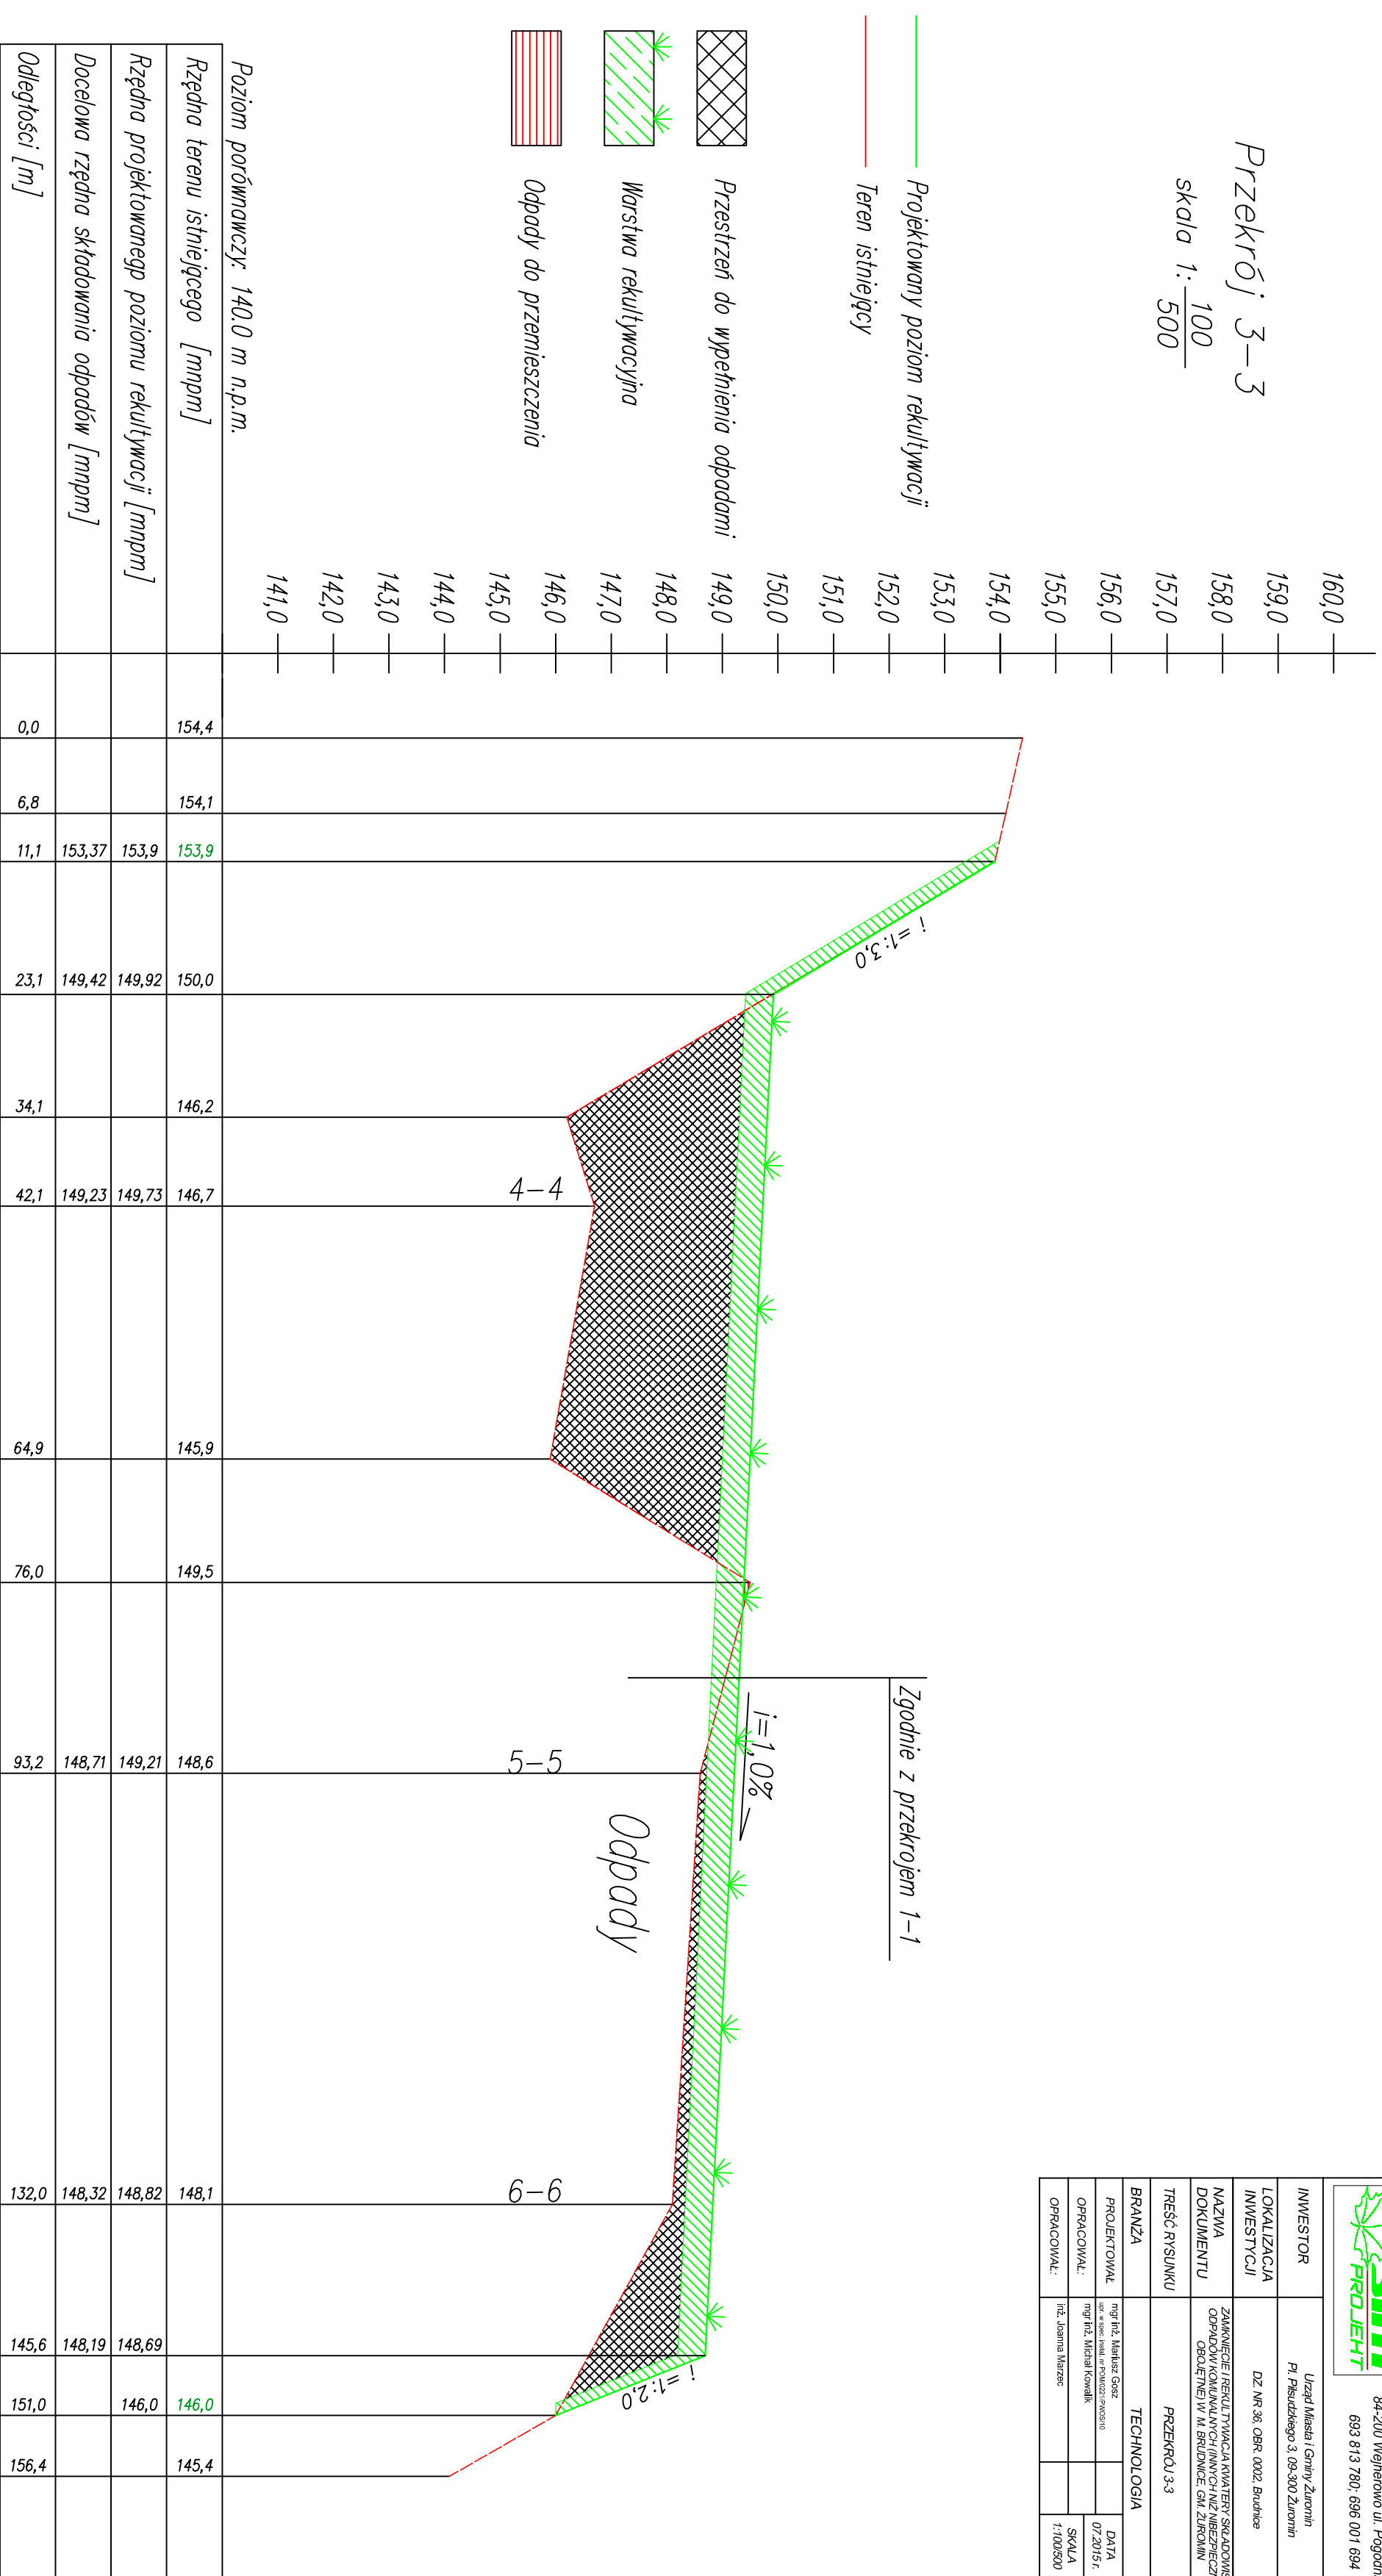

Hektometry