


Projekt rozbudowy sieci
 I sieci kanalizacyjnej sanitarna
PLAN SYTUACJI
 projektował: mgr inż. Jan Jurek

KONIEC ZAKRESU ROBOT

POCZATEK ZAKRESU ROBOT

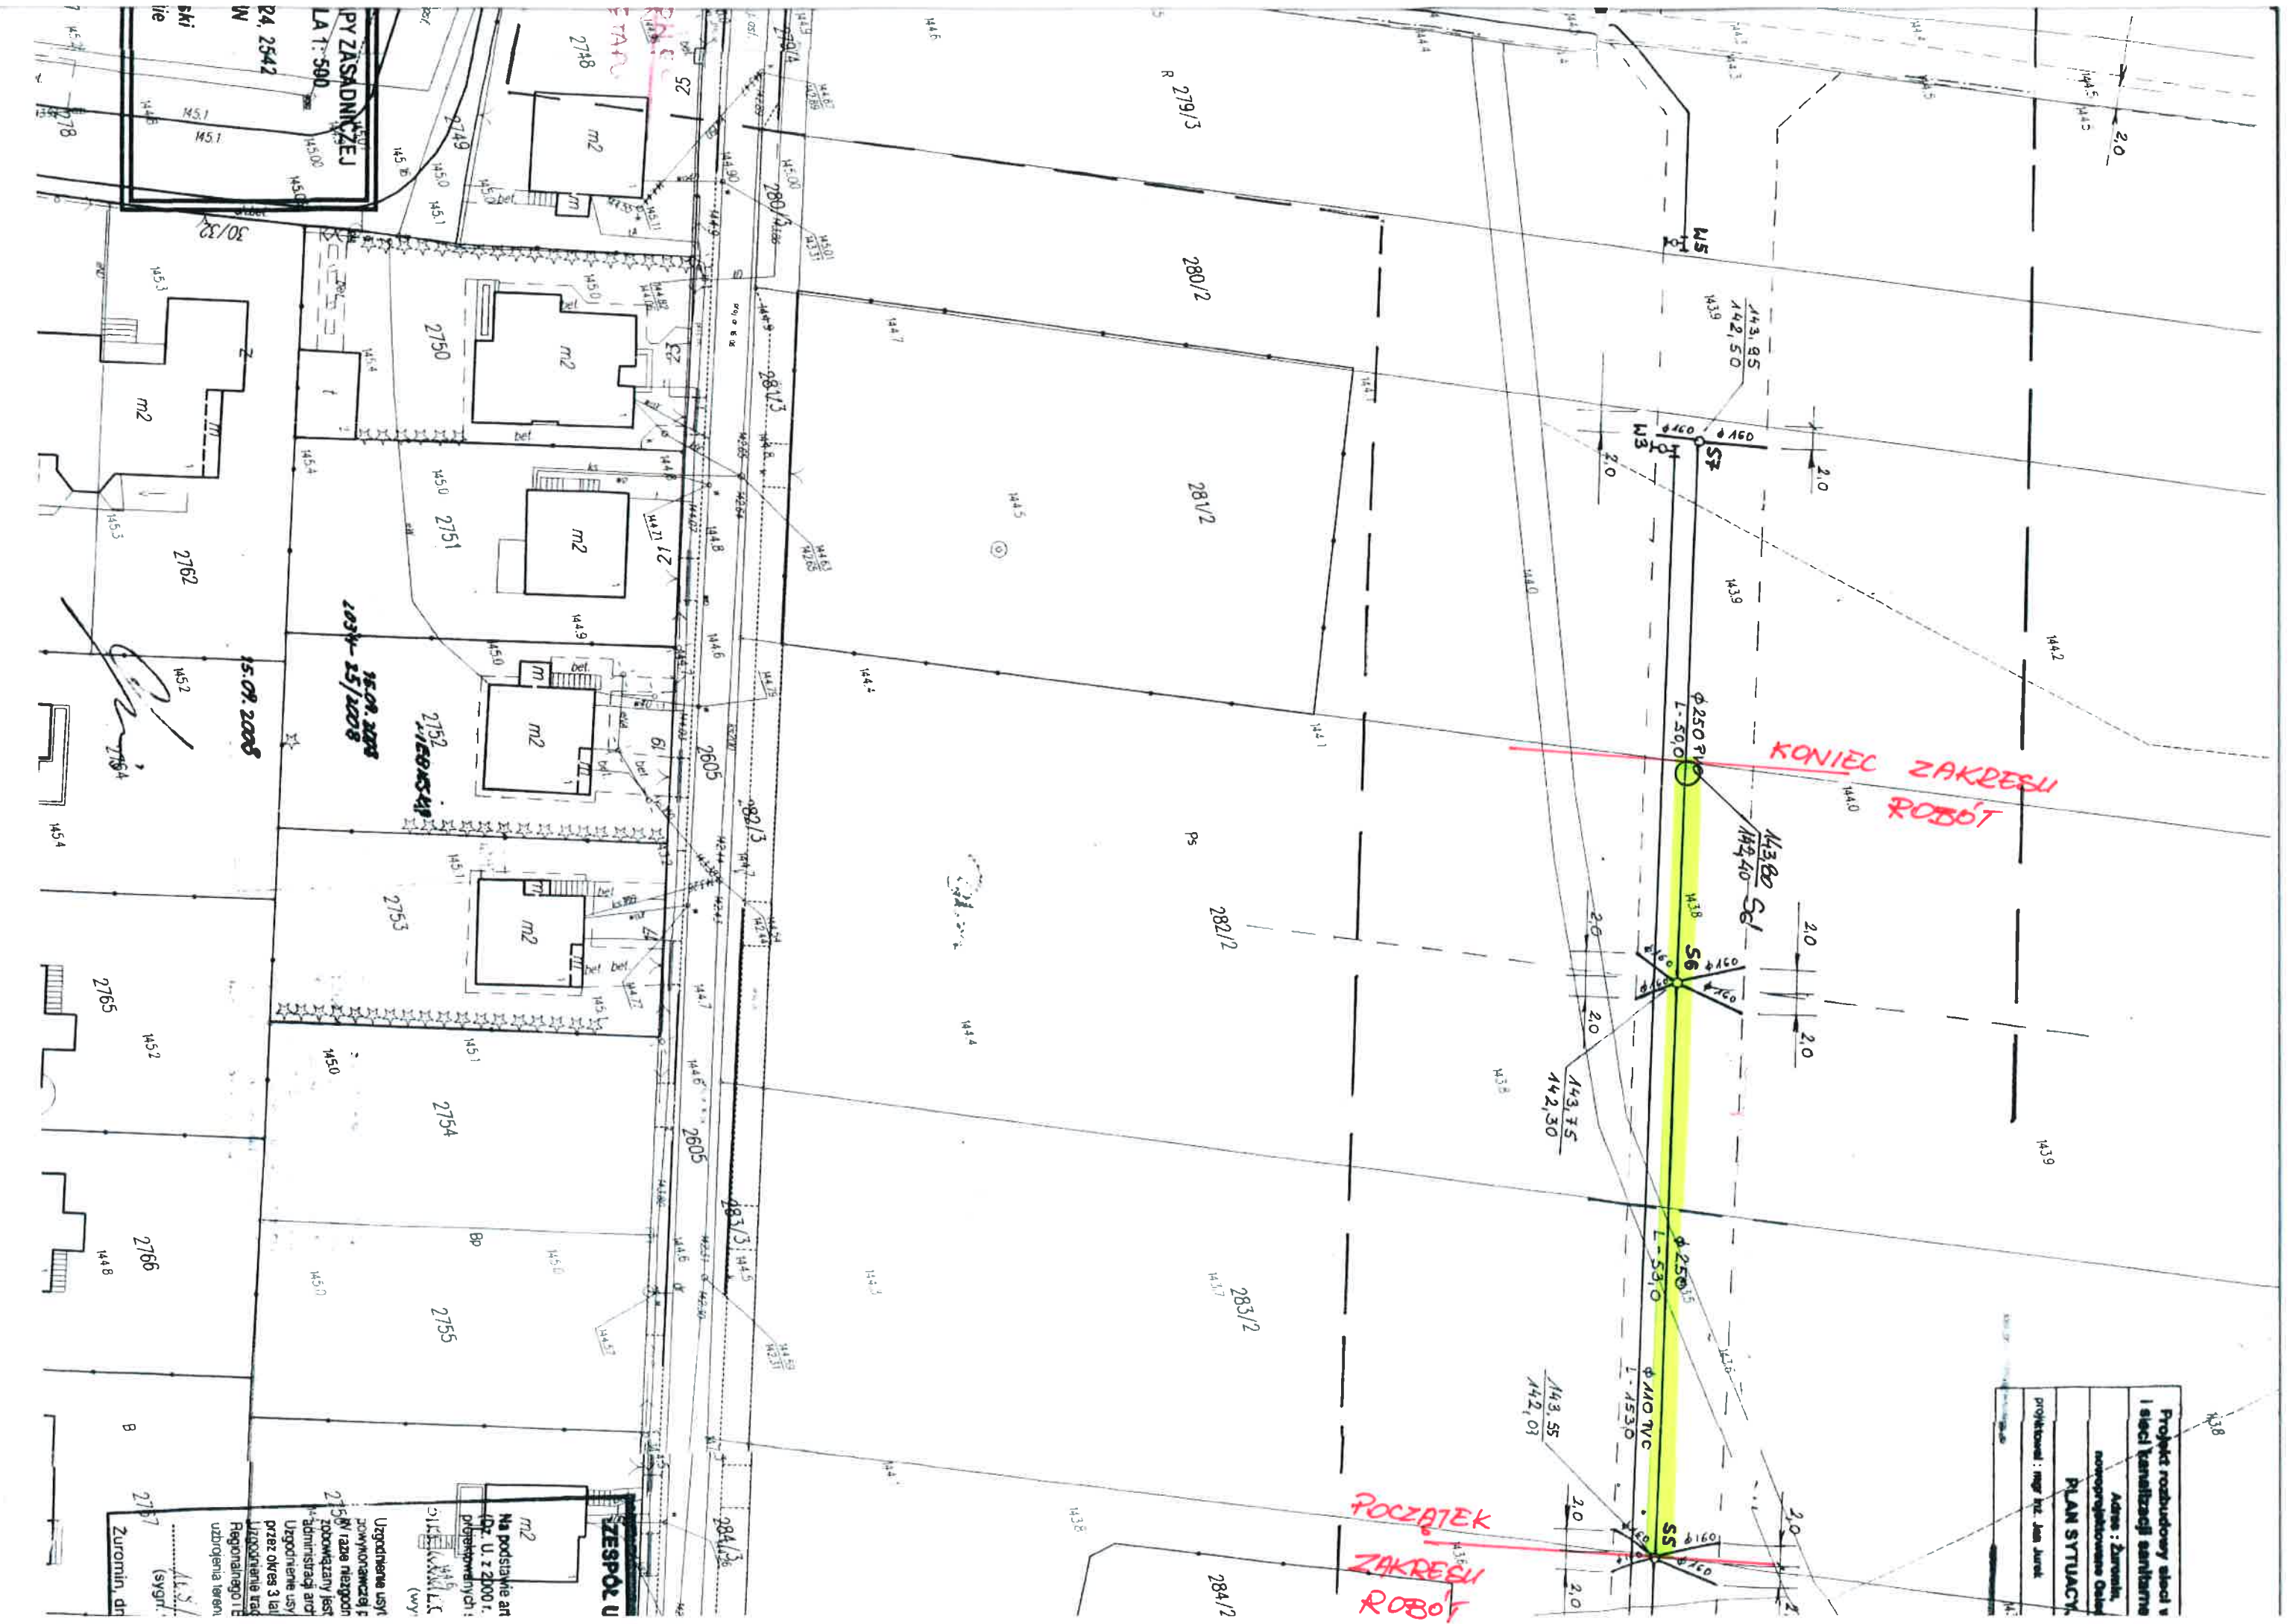

15.09.2008

ZESPÓŁ U
 Na podstawie art.
