


SKIZOWANIE  
0+417,00

KONIEC OPRACOWANIA  
0+580,00

Opracowała	Data 06.2011	<b>PLAN SYTUACYJNY</b>	
inż. Marianna Budzińska			
		Skala 1:1000	ul. łącząca ulicę Wyzwolenia z ulicą Lidzbarską w Żurominie

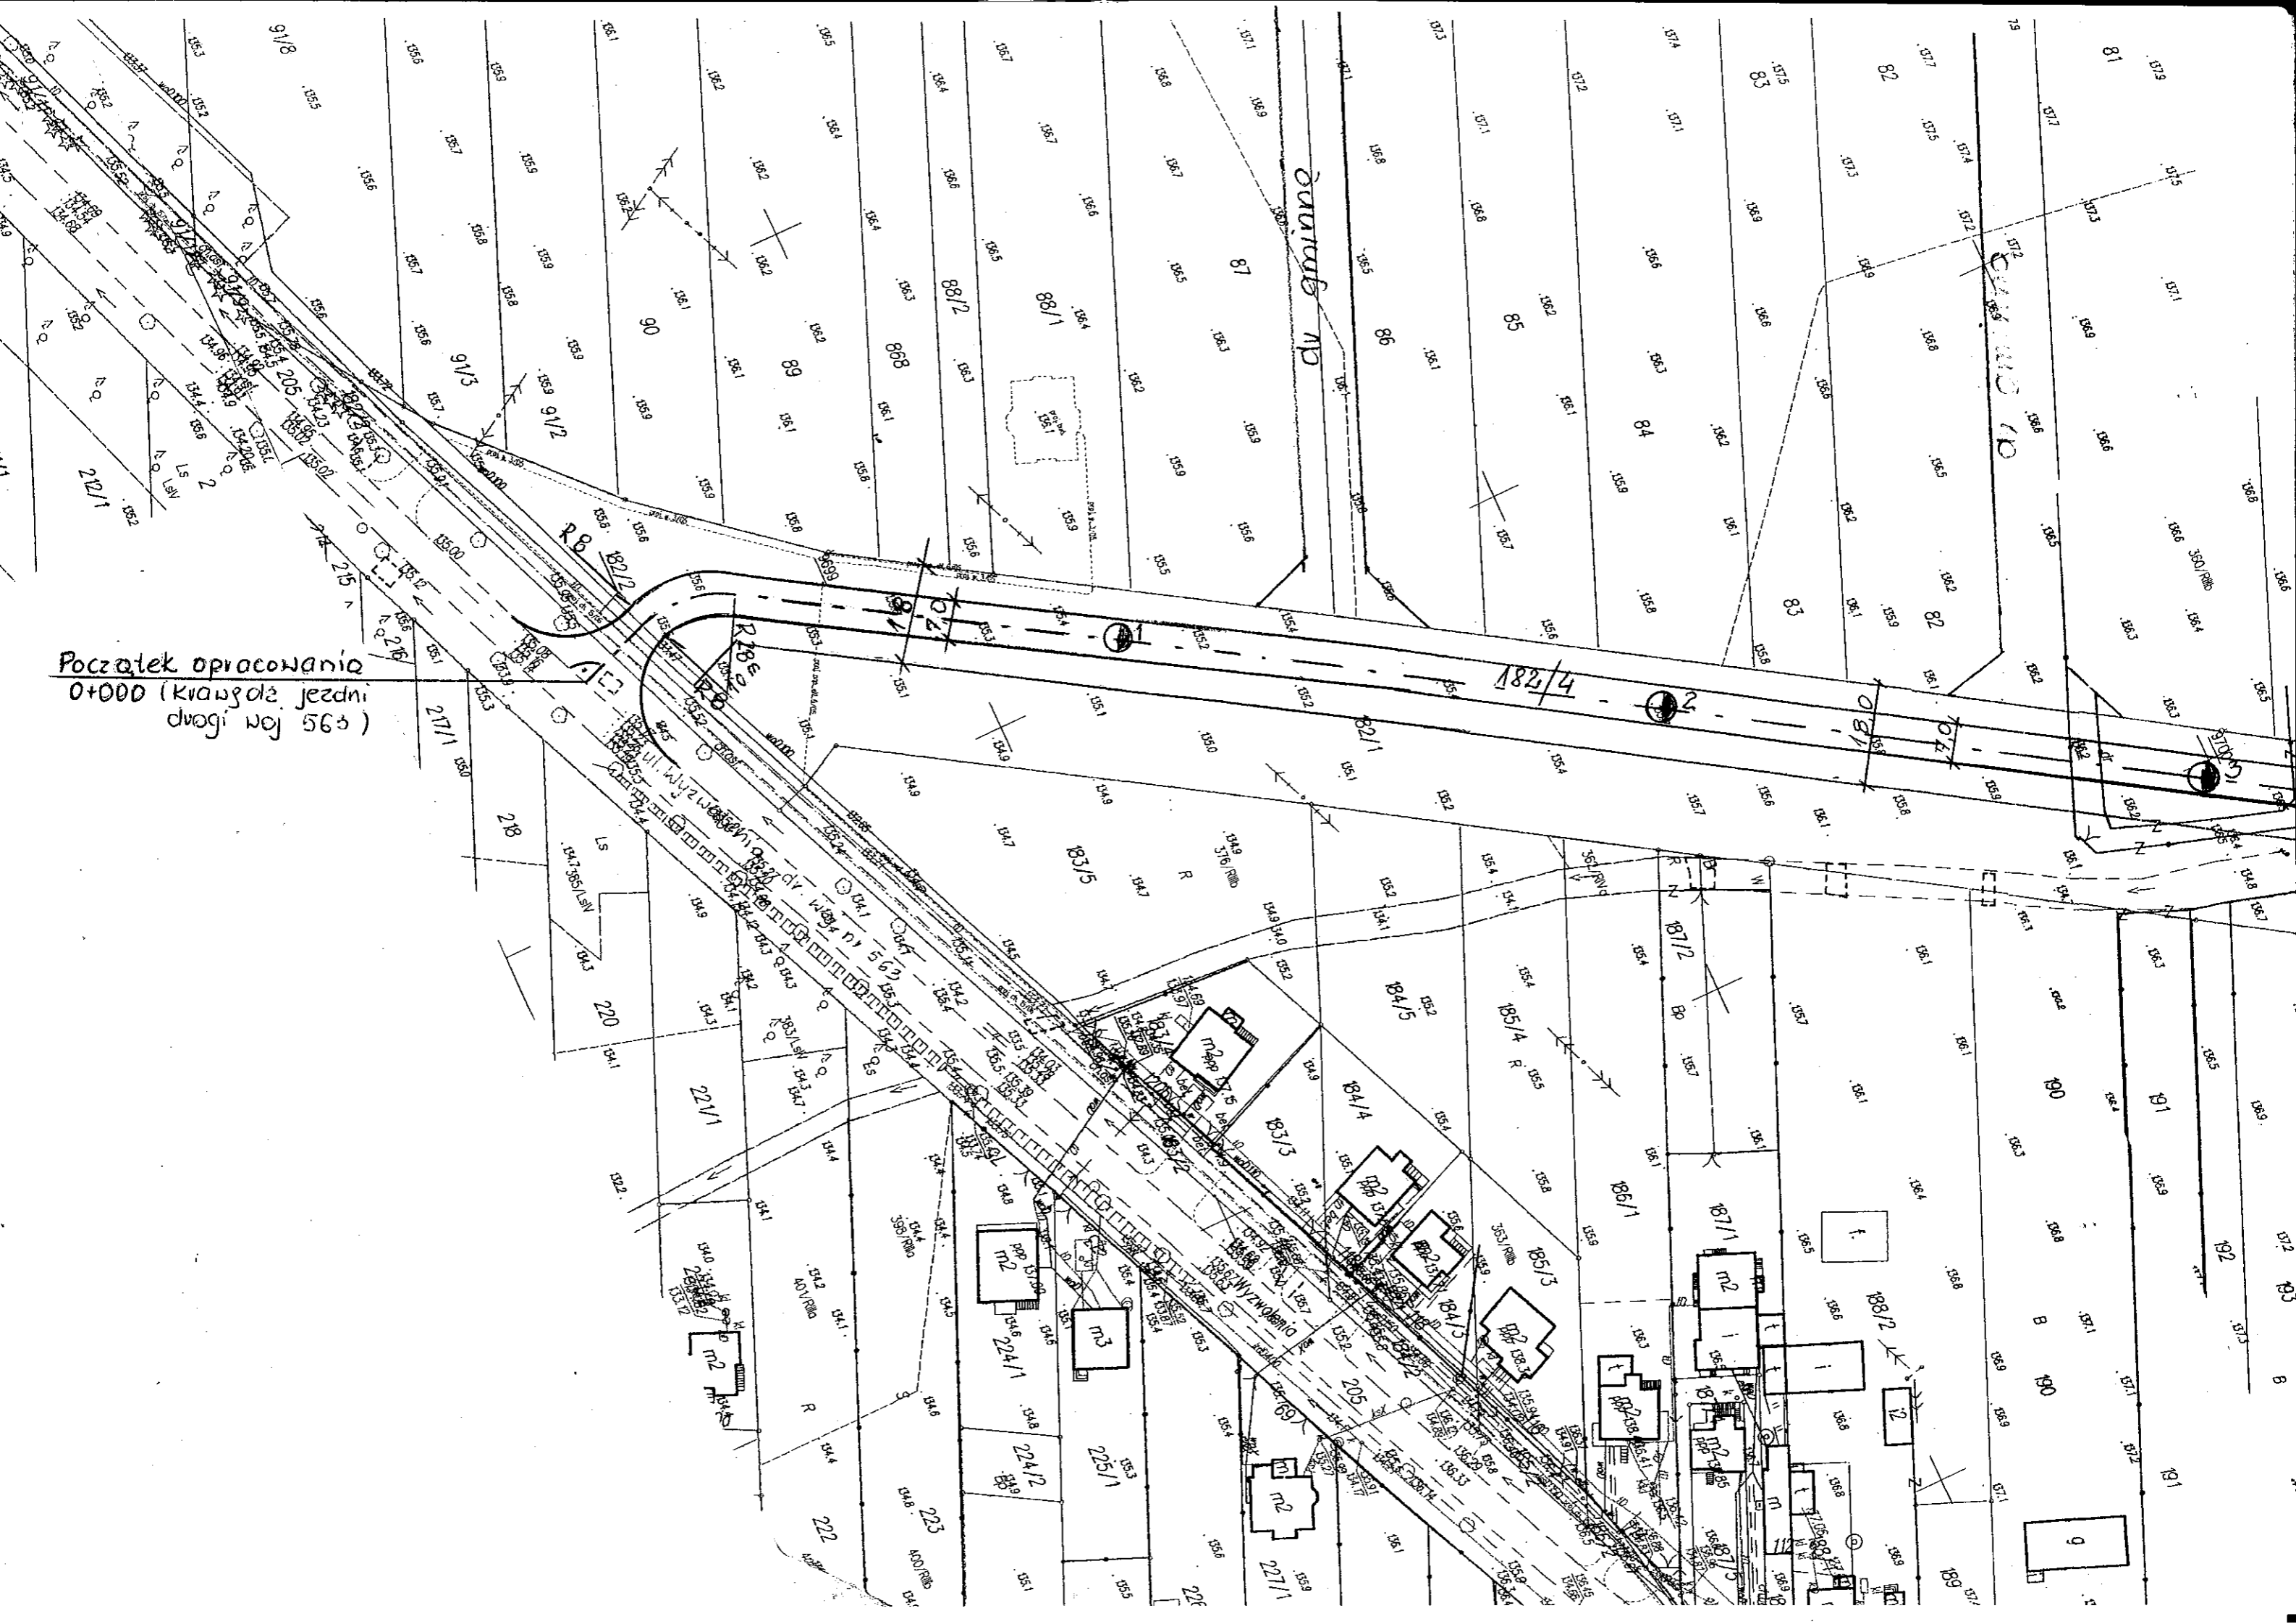

Początek opracowania  
0+000 (Krawężel jezdni  
dwójki woj 563)