


Projekt rozbudowy sieci wodociągowej	
Adres : Żuromin, ul. Przedwiośnie, Szymanowskiego, Moniuszki	
PLAN SYTUACYJNY	
projektował : mgr inż. Jan Jurek	Skala 1 : 500
sprawdził : Zbigniew Pydyn	

23 - Wiodrowo

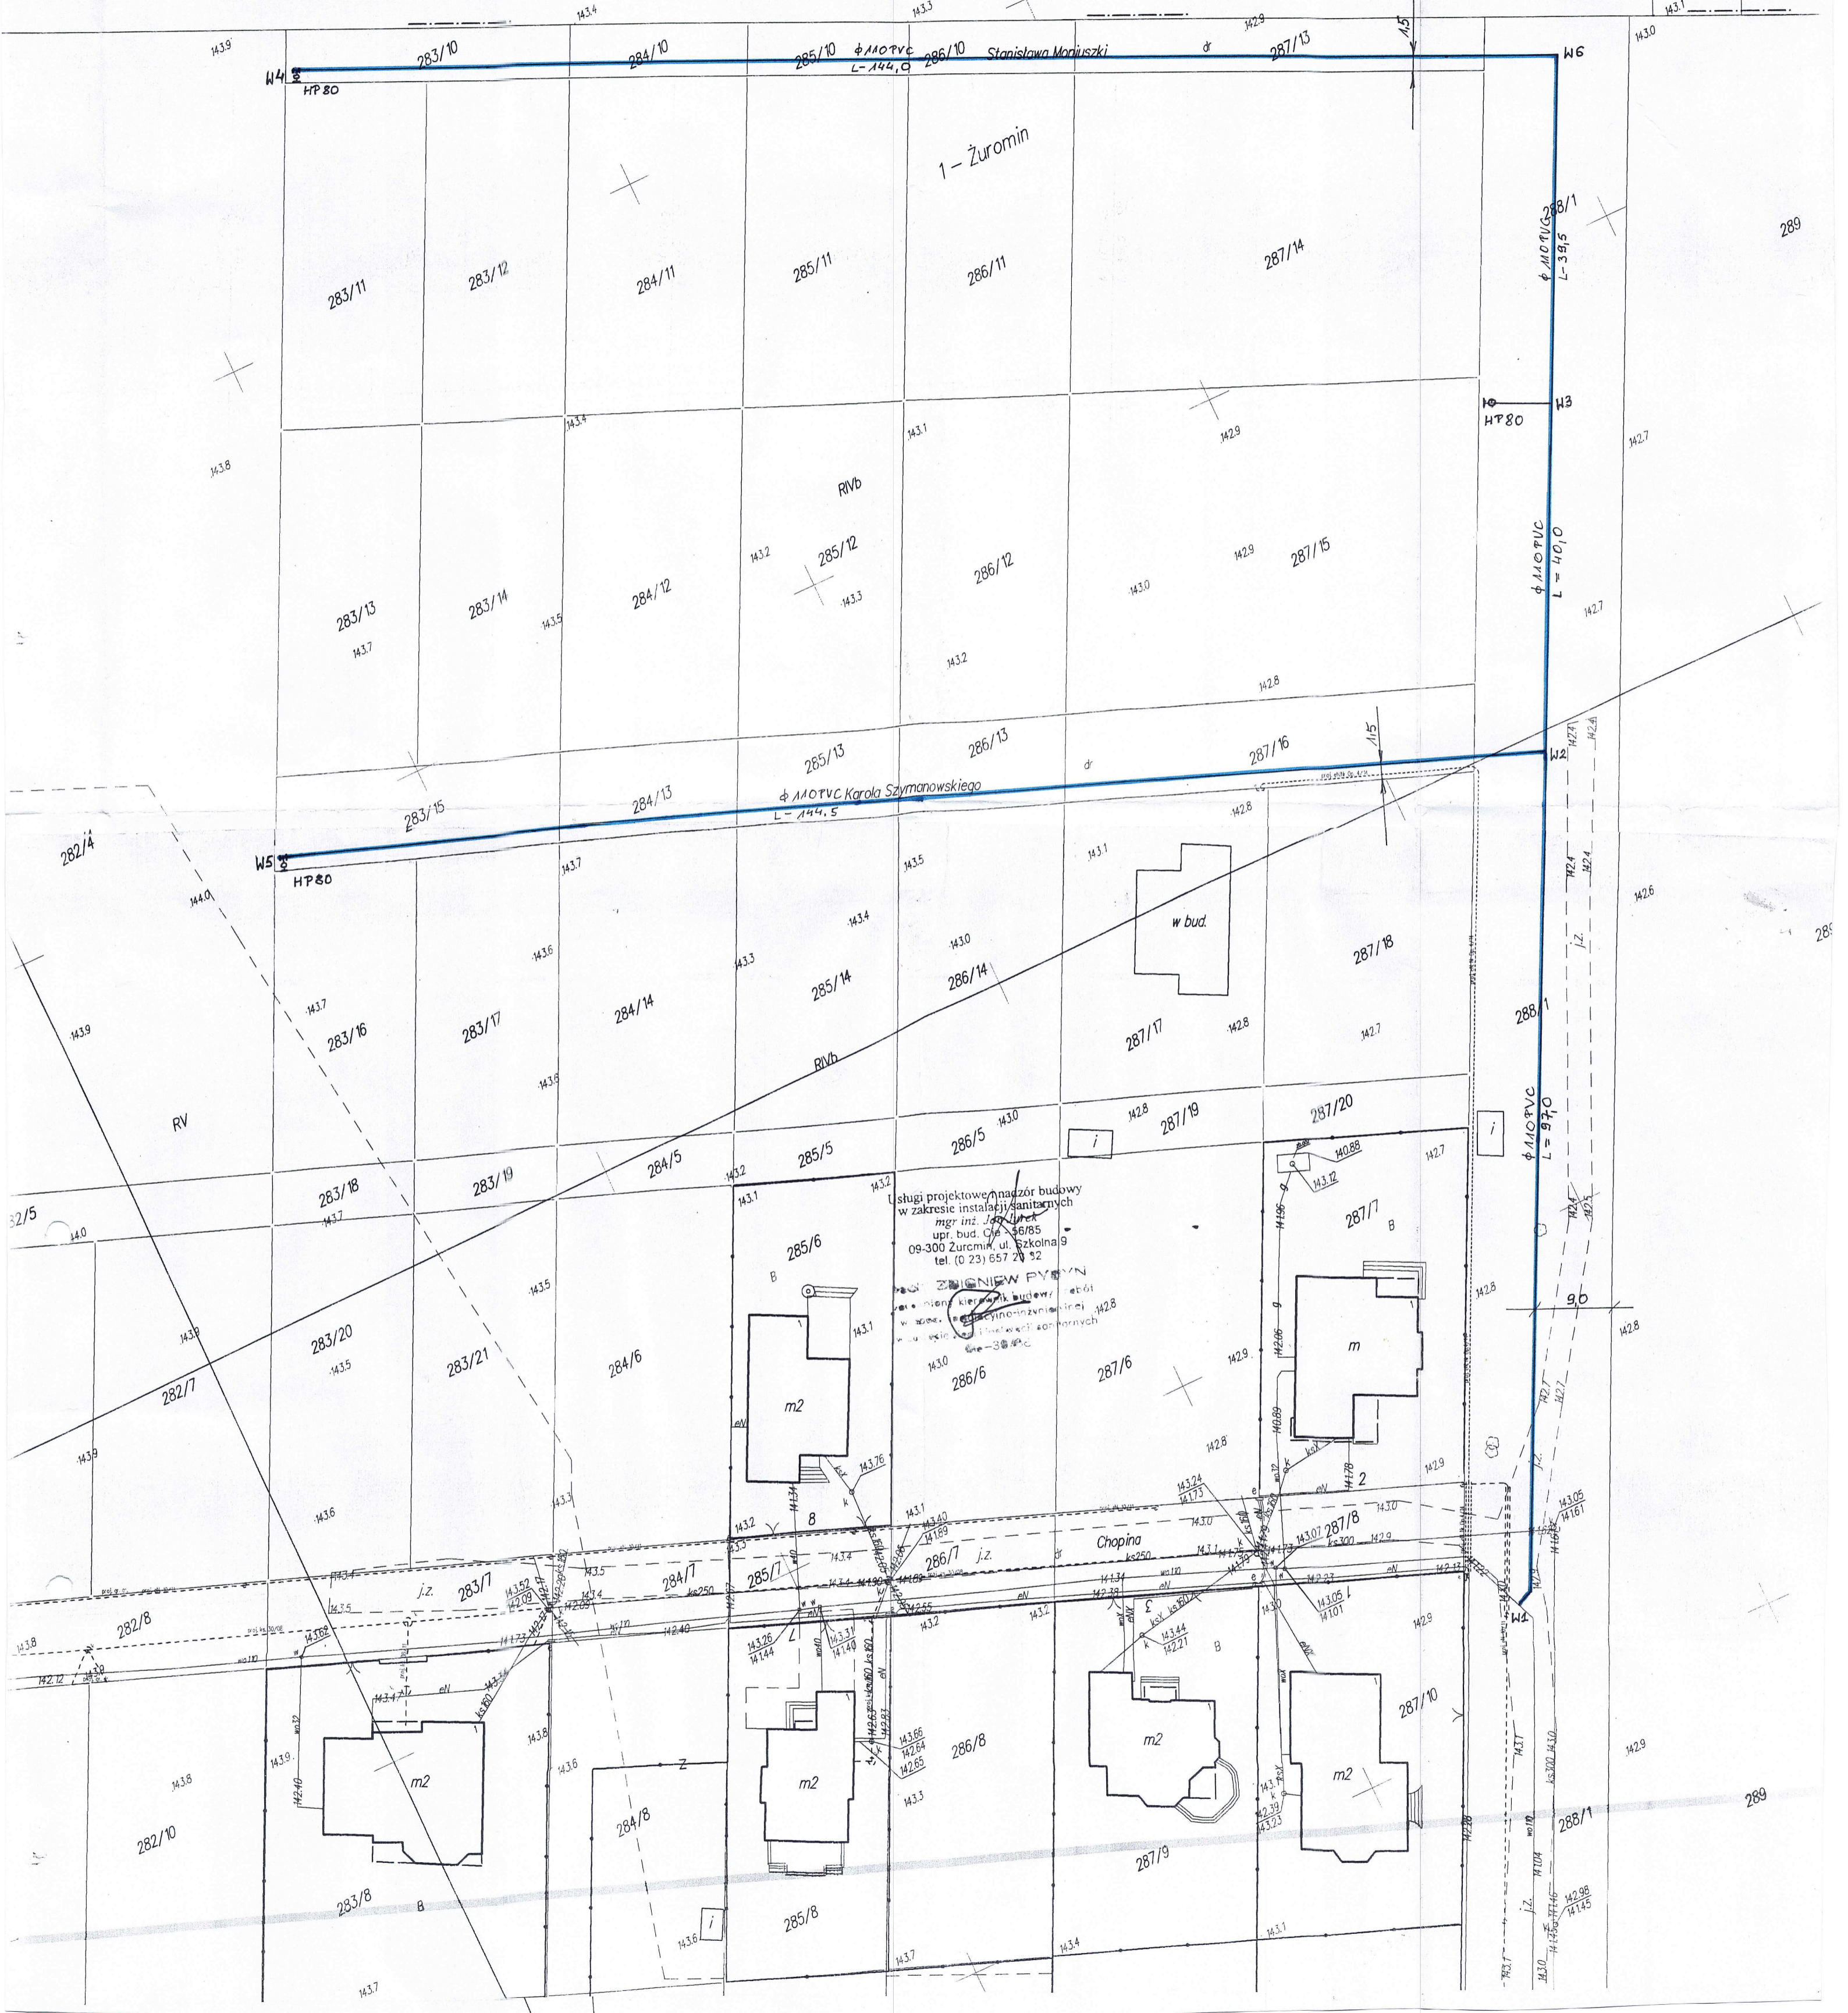

Usługi projektowe i nadzór budowy
w zakresie instalacji sanitarnych
mgr inż. Jan Jurek
upr. bud. CA 56/85
09-300 Żuromin, ul. Szkolna 9
tel. (0 23) 657 20 52

mgr inż. Zbigniew Pydyn
inżynier kierownik budowy i nadzór
w zakresie instalacji sanitarnych i sieci
w oparciu o licencje zawodowe nr
1428

Chopina