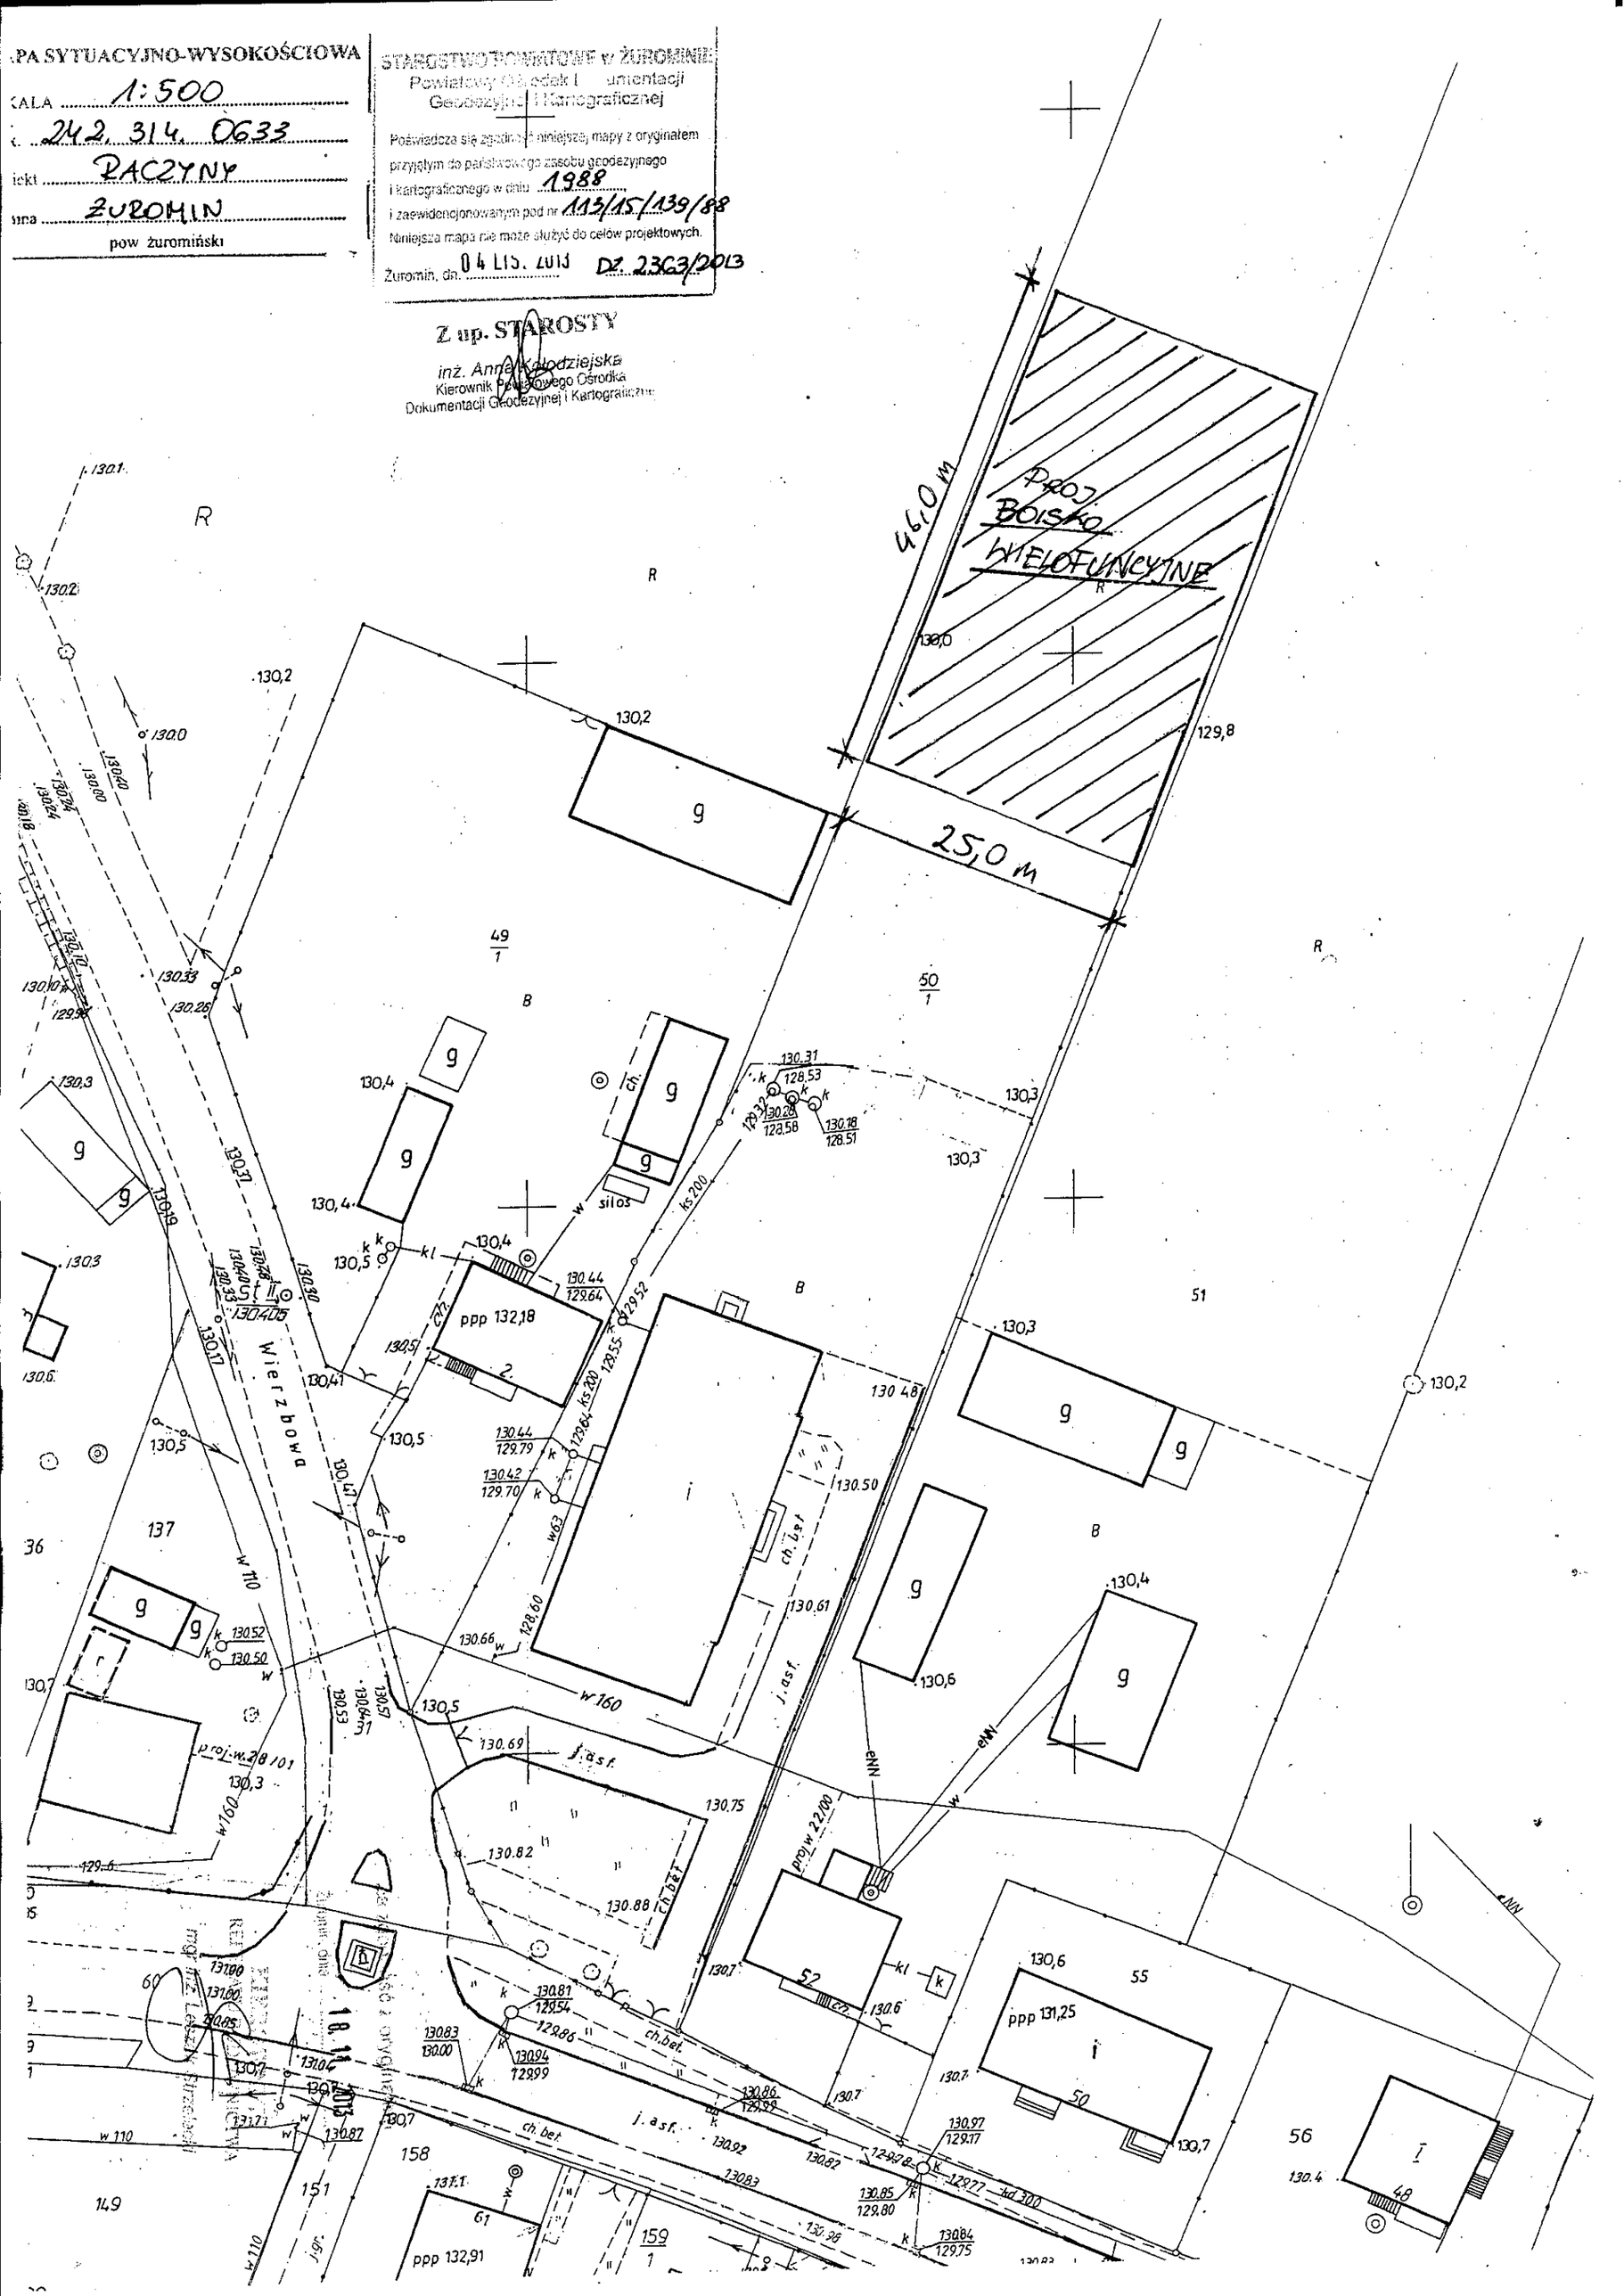

PA SYTUACYJNO-WYSOKOŚCIOWA
KALA 1:500
242. 314. 0633
iekt RACZYNY
ina ŻUROMIN
pow żuromiński
STAROSTWO POWIATOWE w ŻUROMINIE
Powiatowy Ośrodek Dokumentacji Geodezyjnej i Kartograficznej
Poświadcza się zgodność niniejszej mapy z oryginałem przyjętym do państwowego zasobu geodezyjnego i kartograficznego w dniu 1988 i zaewidencjonowanym pod nr 113/15/139/88
Niniejsza mapa nie może służyć do celów projektowych.
Żuromin, dn. 04 LIS. 2013 DZ. 2363/2013
Z up. STAROSTY
inż. Anna Kołodziejska
Kierownik Powiatowego Ośrodka Dokumentacji Geodezyjnej i Kartograficznej
PROJ. BOISKO WIELOFUNCYJNE
46,0 m
25,0 m
Wierzbowa
ppp 132,18
ppp 131,25
ppp 132,91
silos
ch. bet.
j. asf.
w 160
w 110