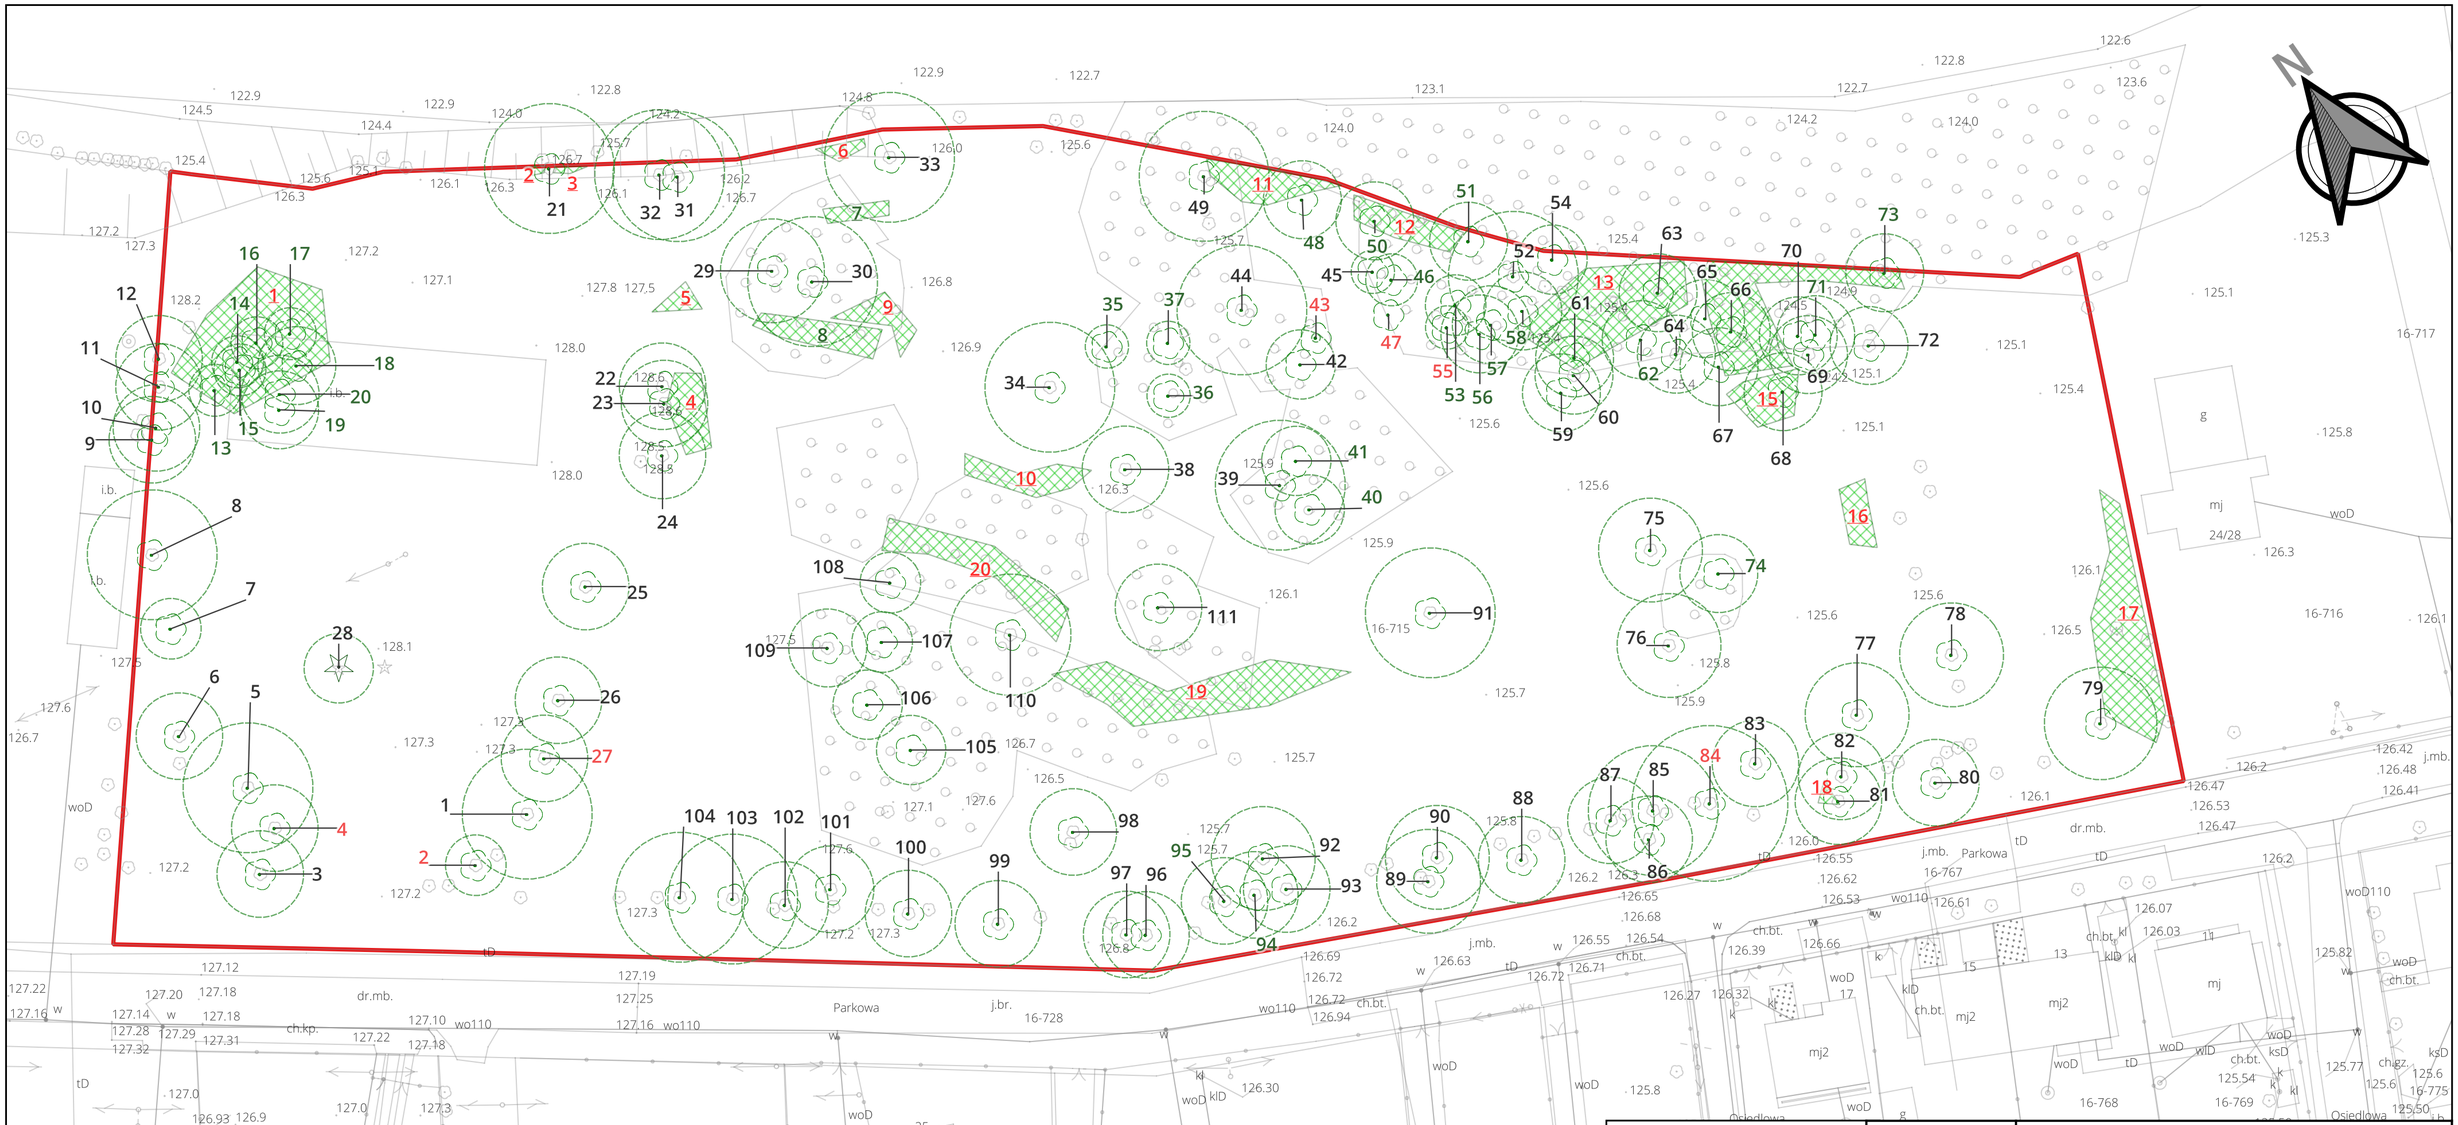

Legenda

Drzewa:

- Iglaste
- Liściaste
- Zasięg korony

Zalecenia:

- 15 Brak
- 15 Usunięcie
- 15 Pielęgnacja

Krzewy/zakrzaczeni:

- Krzew/zakrzaczenie

Zalecenia:

- 15 Brak
- 15 Usunięcie

- Granice opracowania

Inwestor	Urząd Gminy i Miasta Żuromin Plac Józefa Piłsudskiego 3 09-300 Żuromin
Wykonawca	Landgreen Architektura Krajobrazu Kamil Ląd tel./fax (+48)721-199-387 lub 505-908-669 ul. Żorska 37D/9, 61-345 Poznań
Temat zadania	Wykonanie inwentaryzacji dendrologicznej drzew wraz z waloryzacją drzewostanu na obszarze parku podworskiego w miejscowości Poniatowo
Opracowanie	Opracowanie: mgr inż. arch. krajobrazu Kamila Ląd Inspektor Nadzoru Terenów Zieleni Brakarz III Klasy; Dendrolog
Studium	Inwentaryzacja dendrologiczna i projekt gospodarki drzewostanem
Autor/projektant	mgr inż. arch. kraj. Kamila Ląd
Nr uprawnień	SITO-Lub/TZ/0029/2016
Skala mapy	1:500
Podpis autora	Inspektor Nadzoru Terenów Zieleni Kamila Ląd Mgr inż. arch. kraj. Kamila Ląd upr. nr SITO-Lub/TZ/0029/2016

ETRS89 / Poland CS2000 zone 7