


Zal. Nr 1

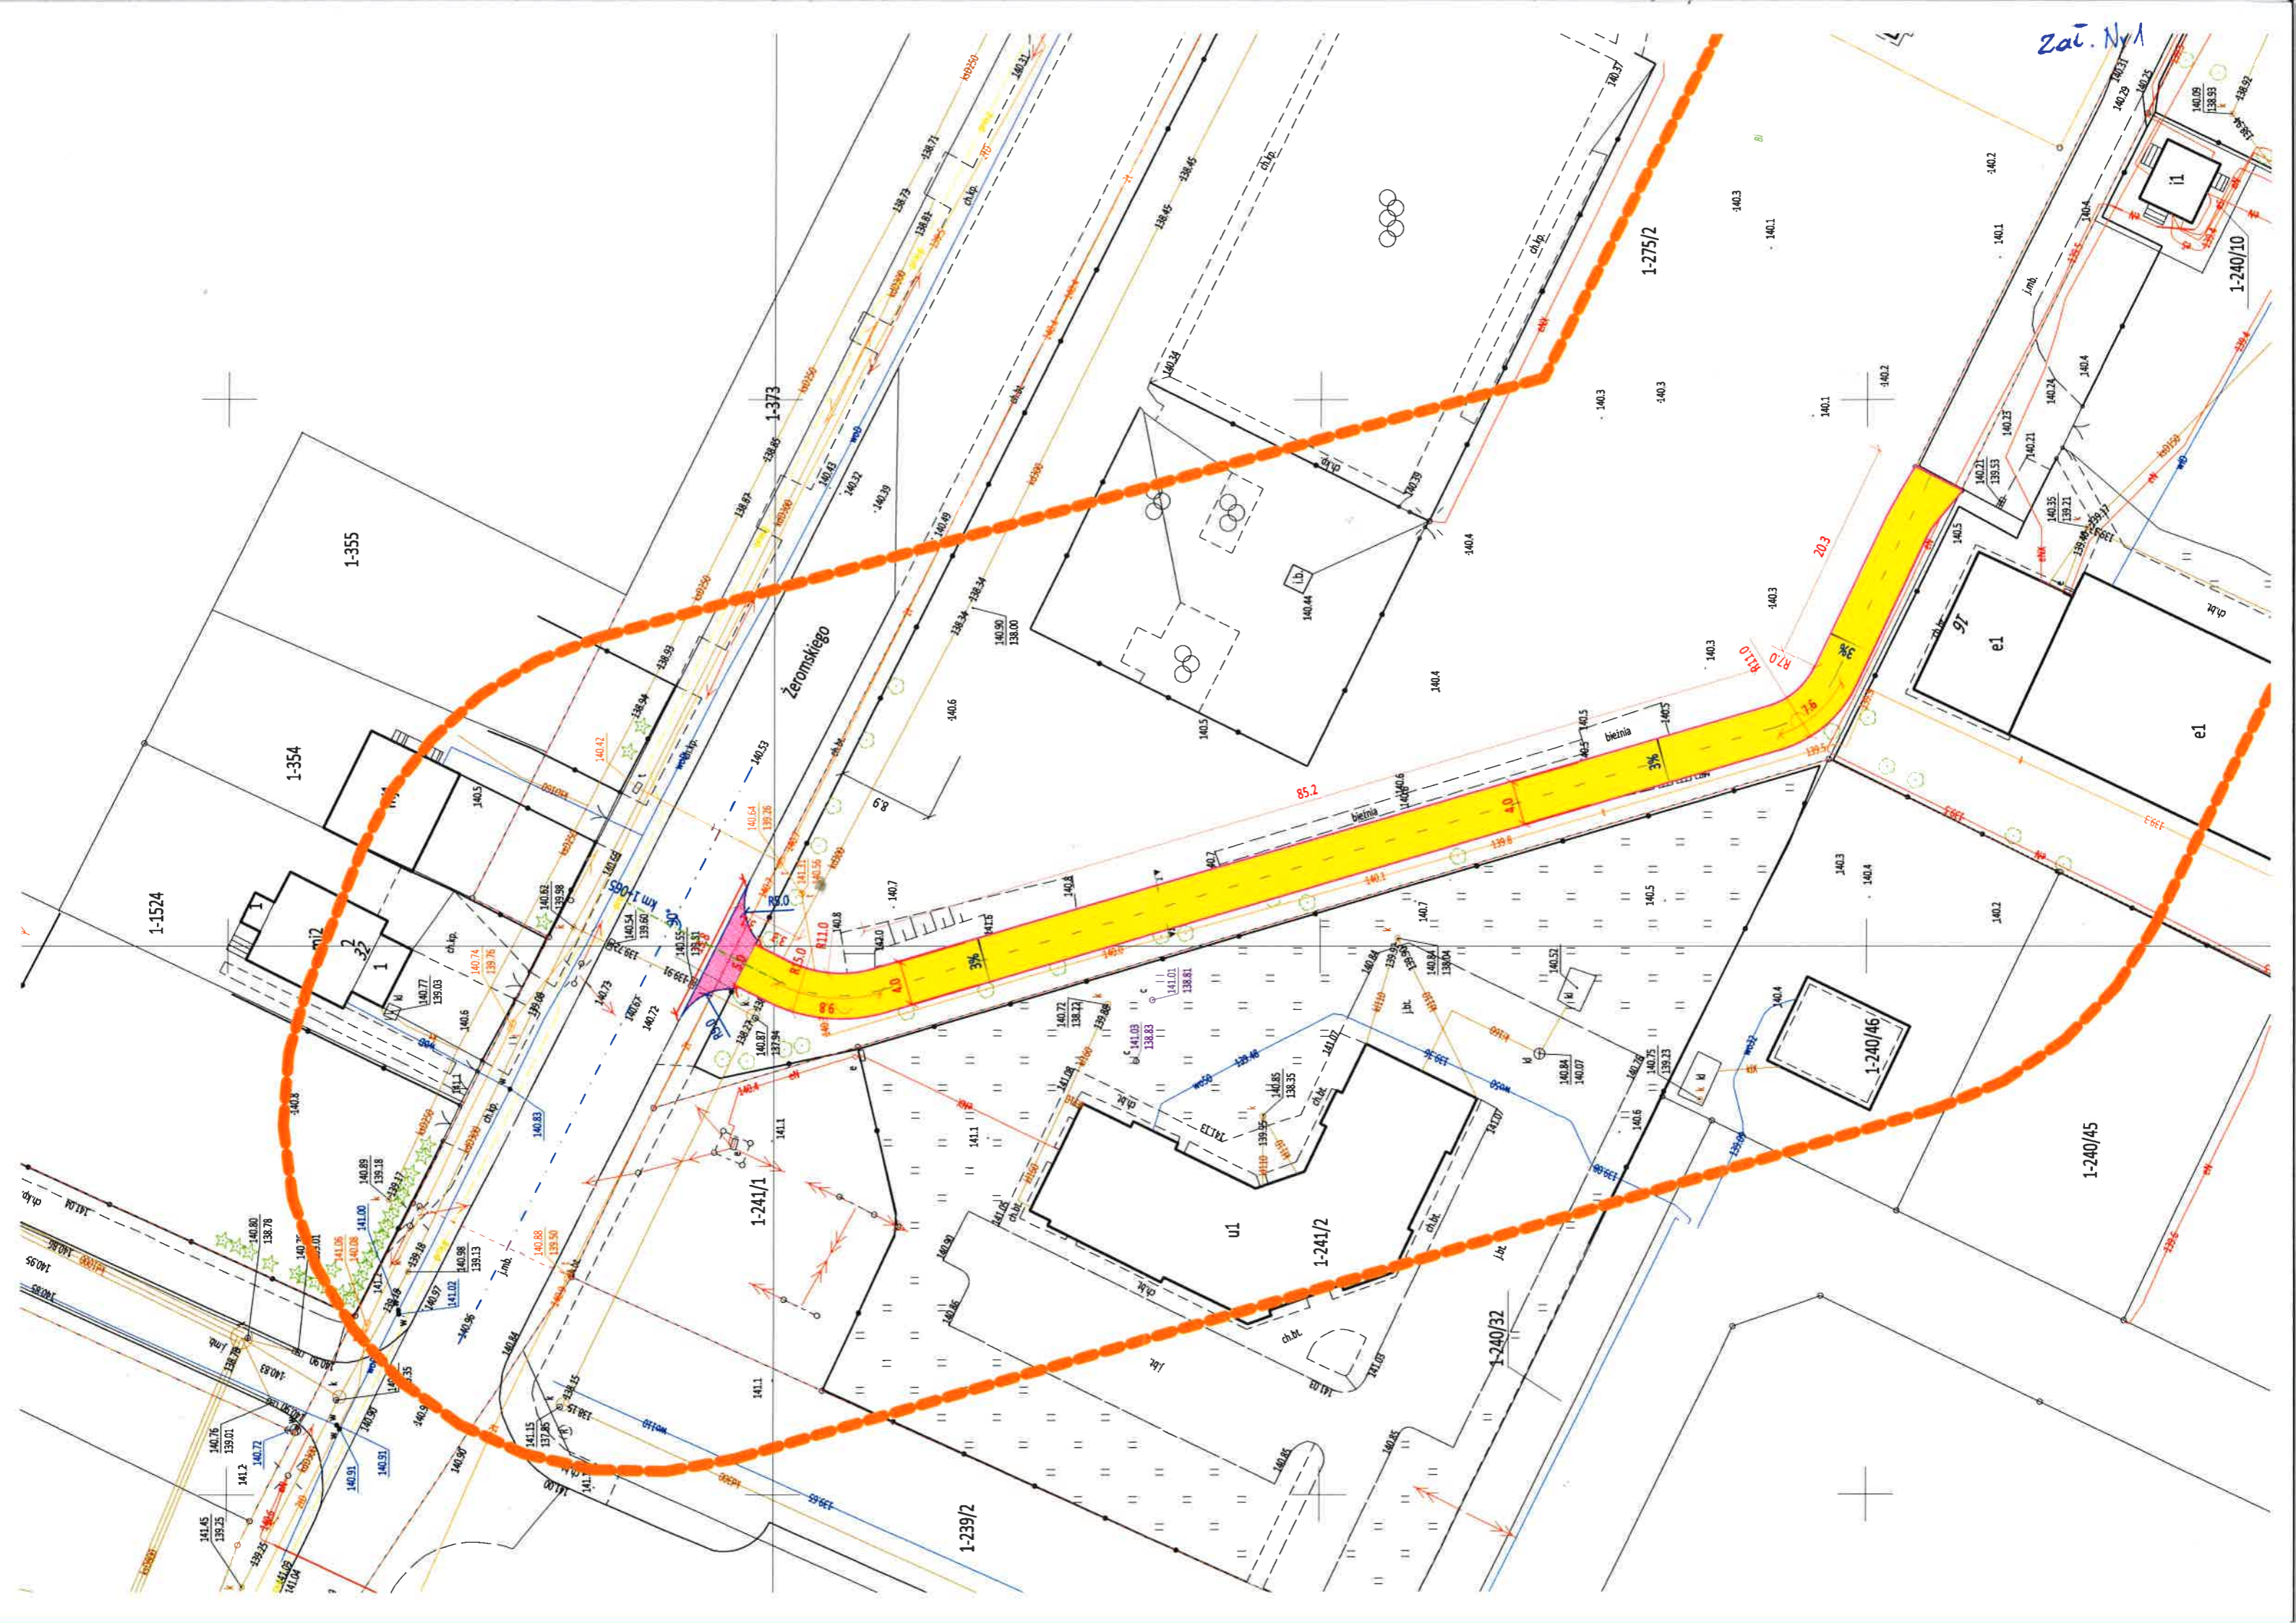

# Przekrój 1-1

