


ZAŁ. NR 5 ANALIZA POWIĄZANIA INWESTYCJI MIESZKANIOWEJ
PLANOWANY PRZEBIEG OBSŁUGI KOMUNIKACYJNEJ

SKALA 1:500

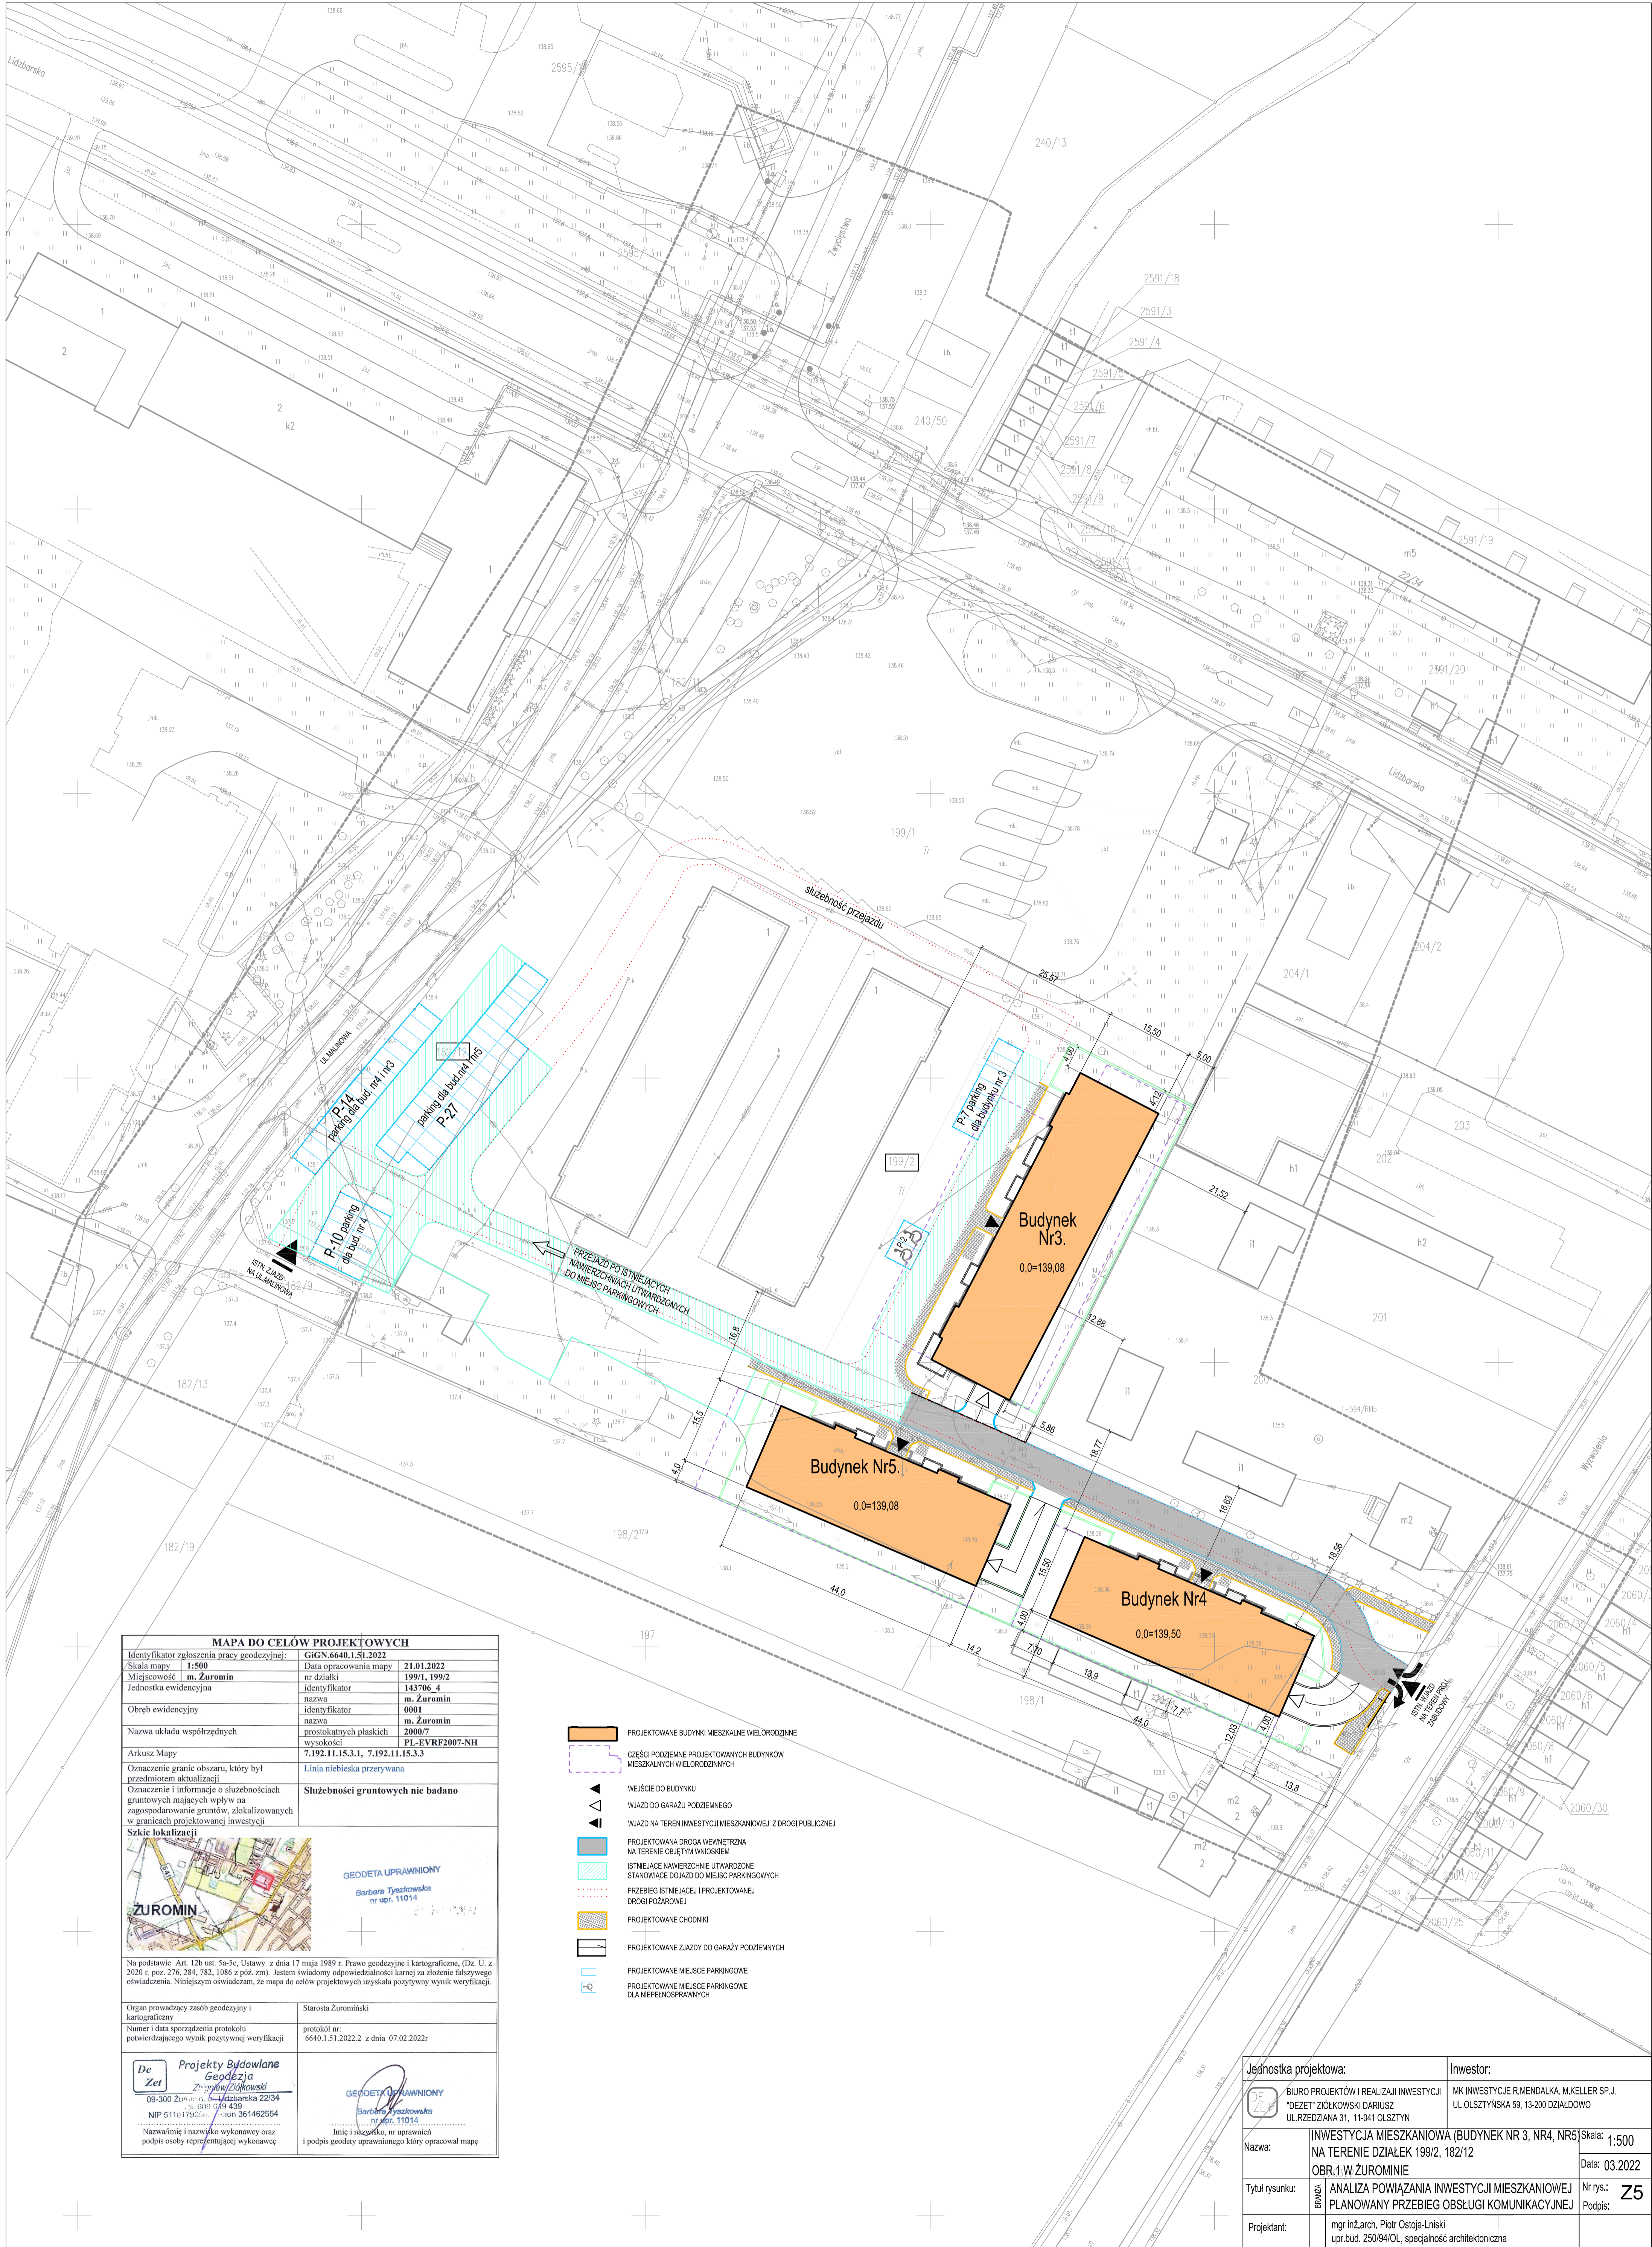

MAPA DO CELÓW PROJEKTOWYCH	
Identyfikator zgłoszenia pracy geodezyjnej:	GGN.6640.1.51.2022
Skala mapy:	1:500
Miejscowość:	m. Żuromin
Jednostka ewidencyjna:	nr działki 143706_4
Obręb ewidencyjny:	nazwa m. Żuromin
Nazwa układu współrzędnych:	identyfikator 0001
Arkusz Mapy:	nazwa m. Żuromin
Oznaczenie granic obszaru, który był przedmiotem aktualizacji:	prostokątnych płaszczyzn 2000/7
Oznaczenie i informacje o służebnościach gruntowych mających wpływ na zagospodarowanie gruntów, zlokalizowanych w granicach projektowanej inwestycji:	191_EVR.F2007-NH
Szkiełko lokalizacji:	7.192.11.15.3.1, 7.192.11.15.3.3
	Linia niebieska przerywana
	Służebności gruntowych nie badano
<p>GEODETA UPRAWNIONY Barbara Tyśzkowska nr upr. 11014</p>	
<p>Na podstawie Art. 12b ust. 5a-5c, Ustawy z dnia 17 maja 1989 r. Prawo geodezyjne i kartograficzne, (Dz. U. z 2020 r. poz. 276, 284, 782, 1086 z późn. zm.), jestem świadomy odpowiedzialności karnej za złożenie fałszywego oświadczenia. Niniejszym oświadczam, że mapa do celów projektowych uzyskała pozytywny wynik weryfikacji.</p>	
Organ prowadzący zasób geodezyjny i kartograficzny:	Starosta Żuromiński
Numer i data sporządzenia protokołu potwierdzającego wynik pozytywnej weryfikacji:	protokół nr: 6640.1.51.2022 z dnia 07.02.2022r
<p>De Zet Projektory Bydłowski Złotowski 09-300 Żuromin, ul. Lidzbarska 22/34 al. GDN 19 439 NIP 5110193027 / con 361462554</p>	<p>GEODETA UPRAWNIONY Barbara Tyśzkowska nr upr. 11014</p>
Nazwa i nazwisko wykonawcy oraz podpis osoby reprezentującej wykonawcę:	Imię i nazwisko, nr uprawnień i podpis geodety uprawnionego który opracował mapę

- PROJEKTOWANE BUDYNKI MIESZKALNE WIELORODZINNE
- CZĘŚCI PODZIEMNE PROJEKTOWANYCH BUDYNKÓW MIESZKALNYCH WIELORODZINNYCH
- WEJŚCIE DO BUDYNKU
- WJAZD DO GARAŻU PODZIEMNEGO
- WJAZD NA TEREN INWESTYCJI MIESZKANIOWEJ Z DROGI PUBLICZNEJ
- PROJEKTOWANA DROGA WEWNĘTRZNA NA TERENIE OBJĘTYM WNIOSEM
- ISTNIEJĄCE NAWERZCHNIE UTWARDZONE STANOWISKA DOJAZD DO MIEJSC PARKINGOWYCH
- PRZEBIEG ISTNIEJĄCEJ I PROJEKTOWANEJ DROGI POŻAROWEJ
- PROJEKTOWANE CHODNIKI
- PROJEKTOWANE ZJAZDY DO GARAŻY PODZIEMNYCH
- PROJEKTOWANE MIEJSCA PARKINGOWE
- PROJEKTOWANE MIEJSCA PARKINGOWE DLA NIEPEŁNOSPRAWNYCH

Jednostka projektowa:	BIURO PROJEKTÓW I REALIZACJI INWESTYCJI "DEZET" ŻYŁKOWSKI DARIUSZ UL. RZĘDZIANA 31, 11-941 OLSZTYN	Inwestor:	MK INWESTYCJE R.MENDALKA, M.KELLER SP.J. UL. OLSZTYŃSKA 59, 13-200 DZIAŁDOWO
Nazwa:	INWESTYCJA MIESZKANIOWA (BUDYNEK NR 3, NR4, NR5) NA TERENIE DZIAŁEK 199/2, 182/12 OBR.1 W ŻUROMINIE		
Tytuł rysunku:	ANALIZA POWIĄZANIA INWESTYCJI MIESZKANIOWEJ PLANOWANY PRZEBIEG OBSŁUGI KOMUNIKACYJNEJ		
Projektant:	mgr inż. arch. Piotr Ostoję-Lisński upr.bud.25094/OL, specjalność architektoniczna		
	Skala: 1:500	Data: 03.2022	Nr rys.: Z5