


STRUKTURA MIESZKAŃ

NAJMNIEJSZA POW. UŻYTKOWA - 40,35 m²
 NAJWIĘKSZA POW. UŻYTKOWA - 99,78 m²
 LOKALE 2 POKOJOWE - 2 szt.
 LOKALE 3 POKOJOWE - 8 szt.
 LOKALE 4 POKOJOWE - 1 szt.

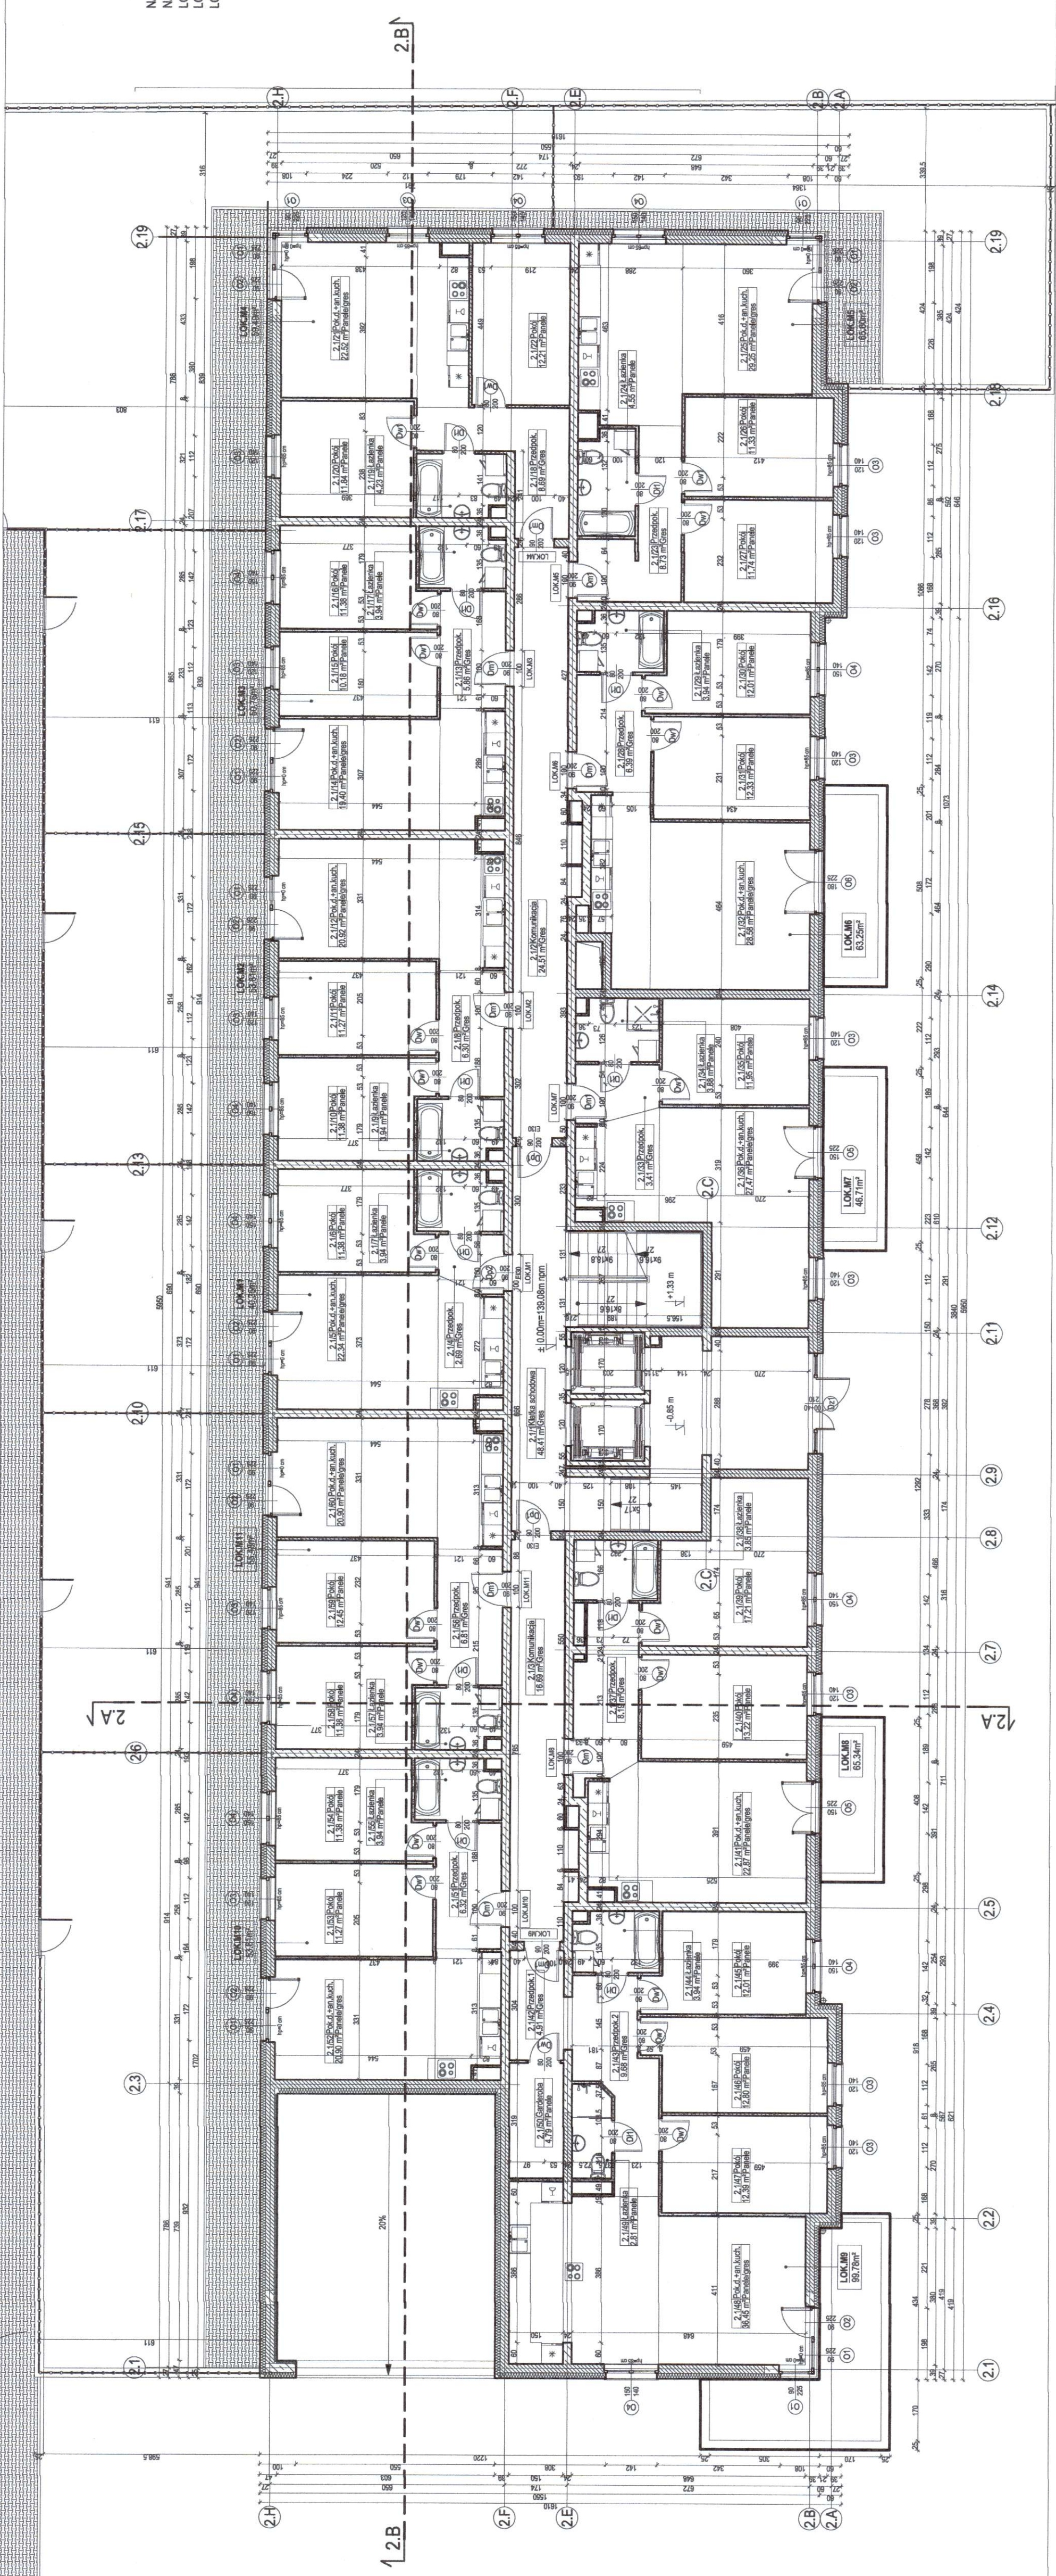

RZECZOZNAMCA DO SPRAW ZABEZPIECZEN
 PRZECIWPYRAROWYCH
 mgr inż. Maciej Hanuski, wpis 602/2014
Oskar
 7 MAJ 2022
 (miejscowość, data)

Zgodność projektu z wymaganiami
 ochrony przeciwpożarowej
 bez uwag z uwagami:
 Bawełna

	Biuro Projektów i Inżynierii (z wyjątkiem i wyciężkami) PRZEZYT ul. Wycieczki 31, 10-041 Olsztyn TEL. 85 723 55 74 01, 85 723 55 75 01, 85 723 55 76 01 www.projektowanie.pl		
	Koncepcja Architektoniczno-Budowlana z Carazem Podziemnym		
	TYTUŁ	PRZECIWPYRAROWYCH	P.K.
	NUMER	DD-NR 1962/2022 OBR. 0001 ZURCOWN. WYKONSTWA EMERGENCJNA LOKALN. Z ZURCOWN.	SKALA
INWESTOR	INWESTYCJA BUDOWLANIA, WAKACJONEROWA, JEDNOSTKA EMERGENCJNA LOKALN. Z ZURCOWN. UL. WYCIEŻKI 31, 10-041 OLSZTYN	RYSUJĄCY	B
PROJEKTANT	BUDYNEK NR 2 - RZUT PARTERU	DATA	03.2022
PROJEKTOWY	PRZEKAZANIE BUDOWLANE	SKALA	1:100
OPROJEKTOWY	mgr inż. Dariusz Białkowski ul. Białkowski 250/94/O, 10-041 Olsztyn www.bialkowski.com.pl	PRZEKAZANIE BUDOWLANE	1:100
OPROJEKTOWY		PRZEKAZANIE BUDOWLANE	1:100
OPROJEKTOWY		PRZEKAZANIE BUDOWLANE	1:100

ARCHIT. A-2.2