



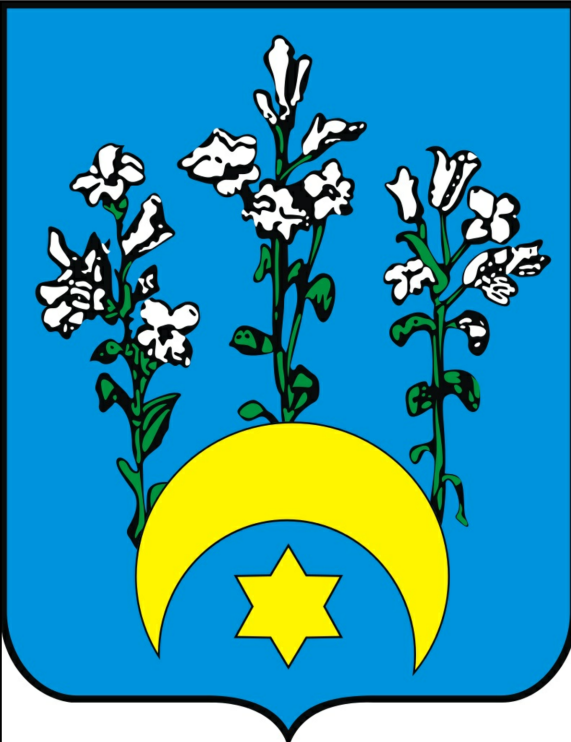


ZAŁĄCZNIK NR 2 DO PROGNOZY ODDZIAŁYWANIA NA ŚRODOWISKO
MIEJSCOWEGO PLANU ZAGOSPODAROWANIA PRZESTRZENNEGO
OBEJMUJĄCEGO DROGI WOJEWÓDZKIE NR 541 I 563 WRAZ Z TERENAMI PRZYLEGŁYMI
NA OBSZARZE WIEJSKIM GMINY ŻUROMIN

JEDNOSTKA PLANISTYCZNA BRUDNICE - symbol literowy a

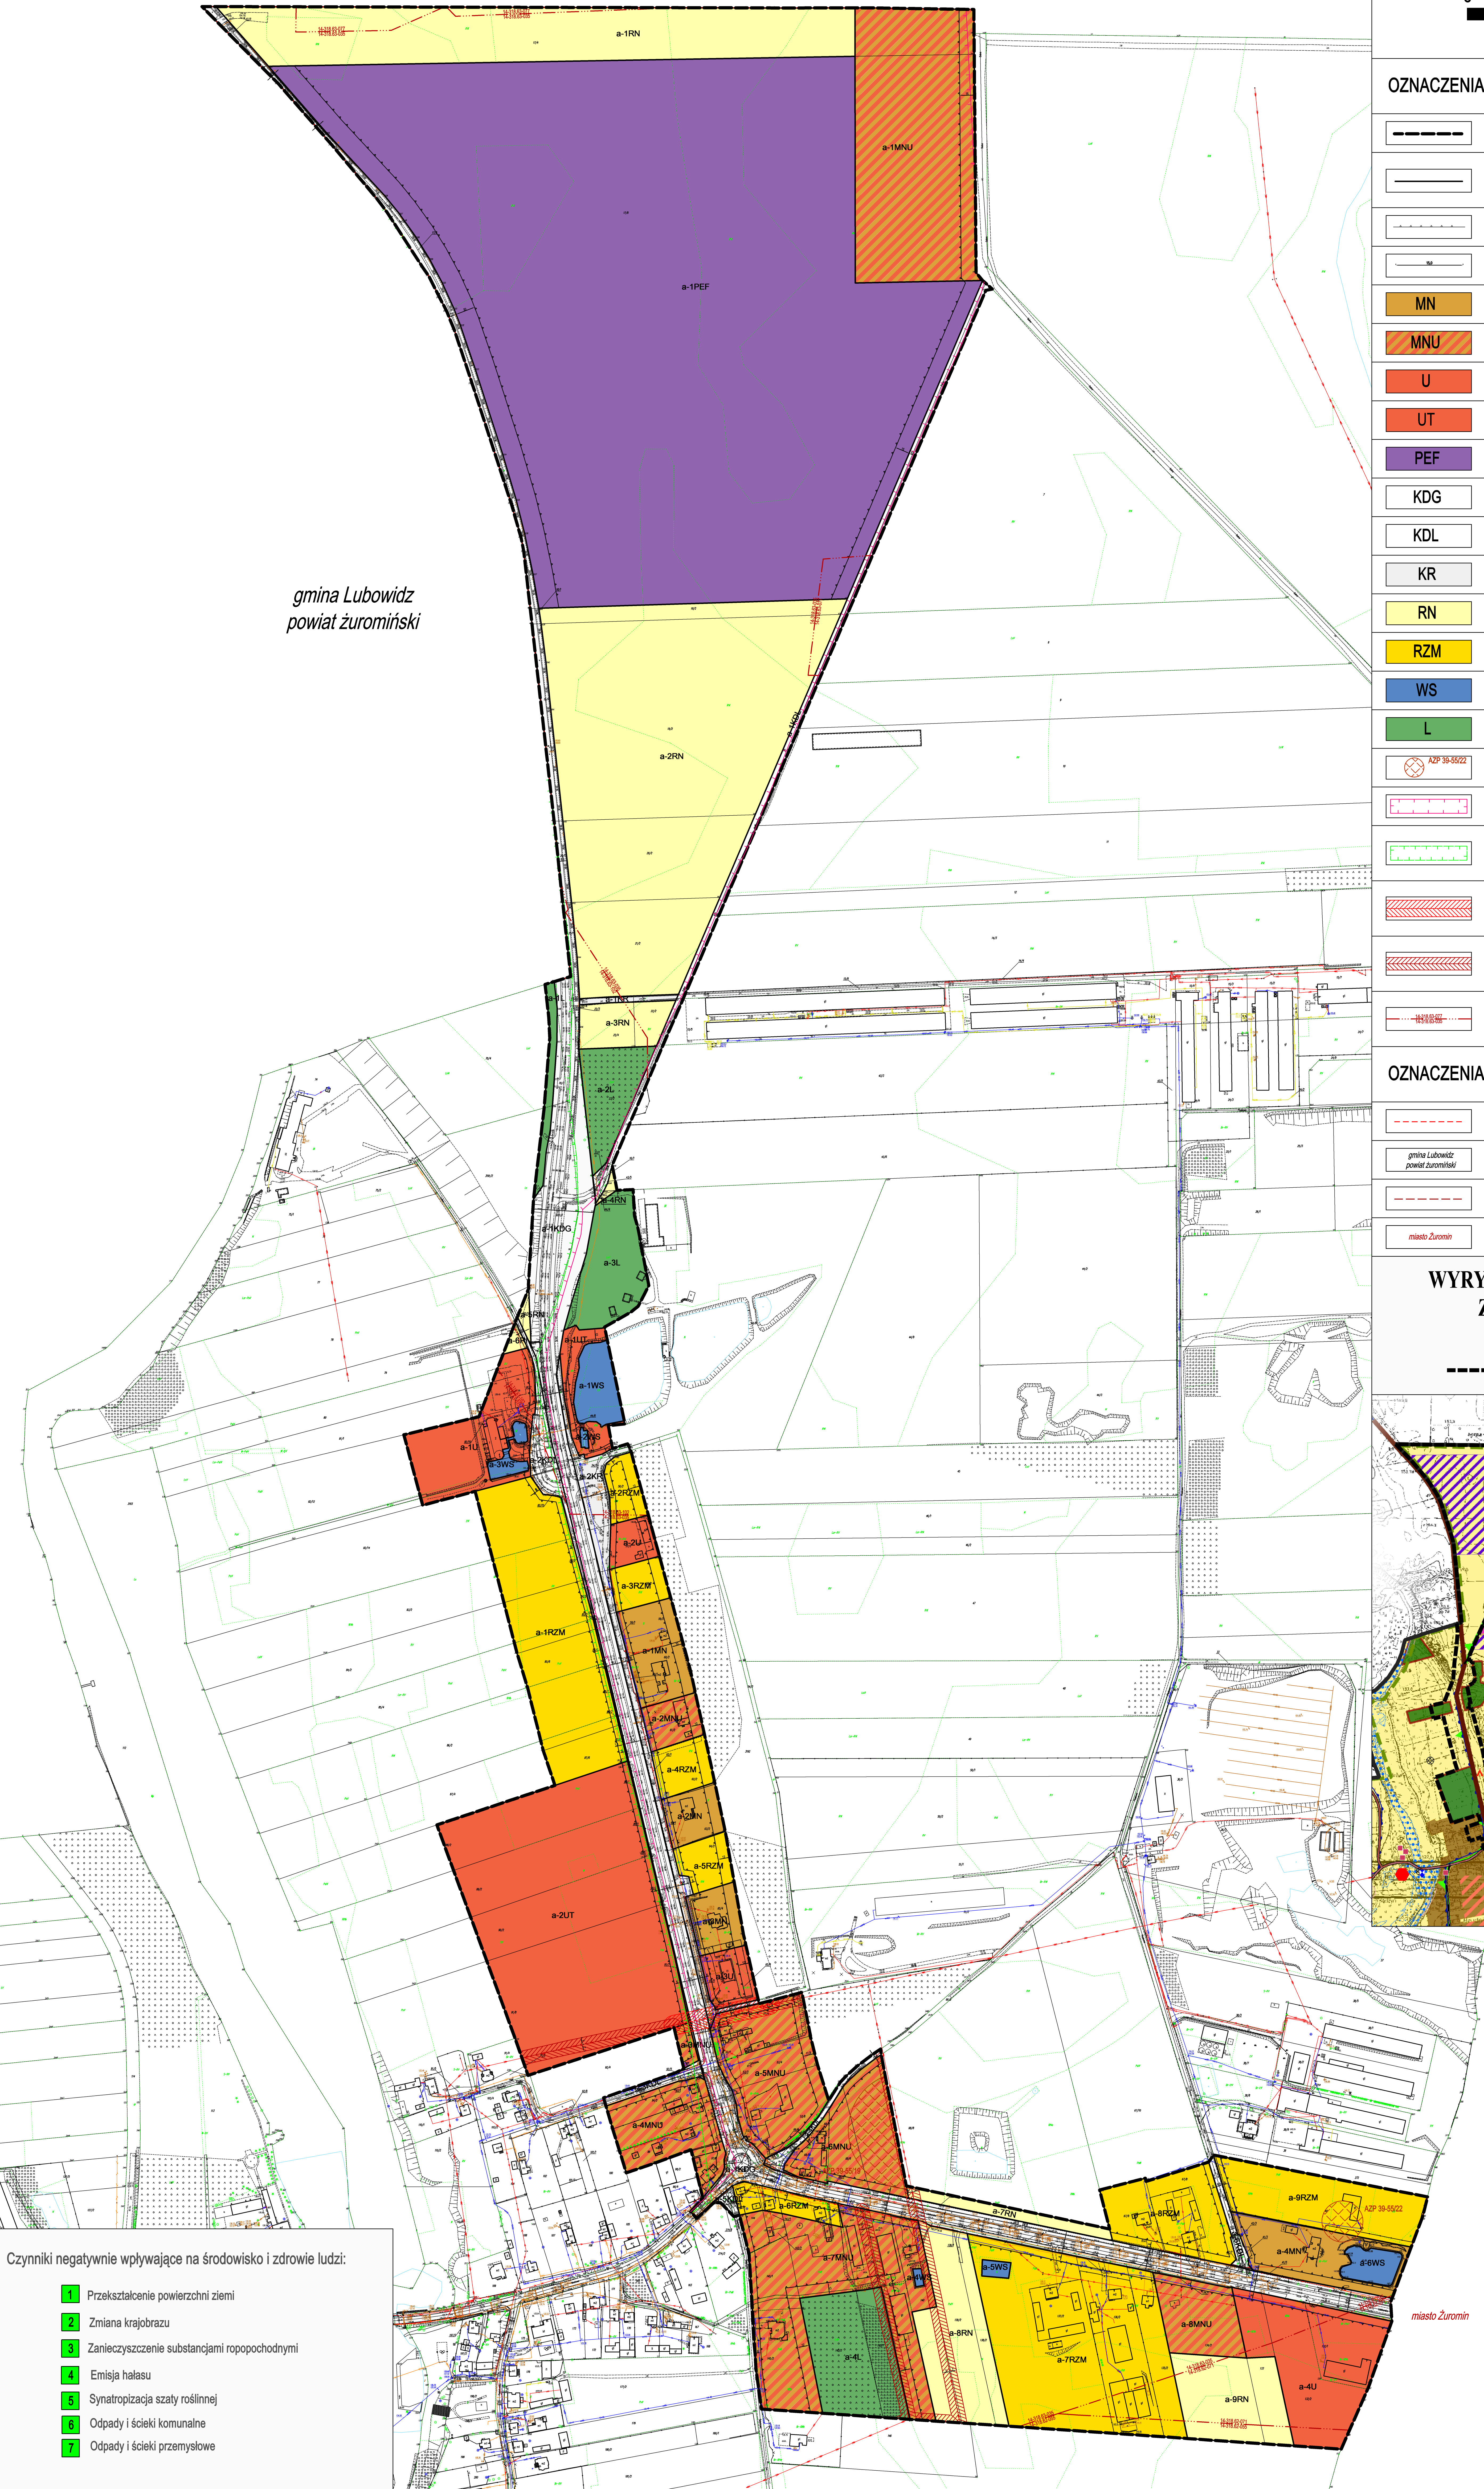

gmina Lubowidz
powiat żuromiński

OBRĘB BRUDNICE

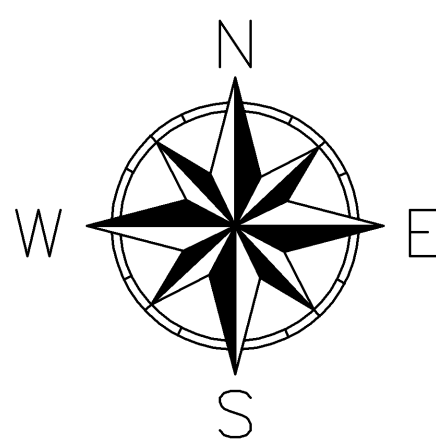

SKALA 1:1000




OZNACZENIA OBOWIĄZUJĄCE:

	granice obszaru objętego planem miejscowym
	linie rozgraniczające tereny o różnym przeznaczeniu lub o różnych zasadach zagospodarowania
	nieprzekraczalne linie zabudowy
	wymiarowanie
	MN tereny zabudowy mieszkaniowej jednorodzinnej 1 2 5 6
	MNU tereny zabudowy mieszkaniowej jednorodzinnej lub usług 1 2 5 6
	U tereny usług 1 2 5 6
	UT tereny usług turystyki 1 2 5 6
	PEF teren elektrowni słonecznej 1 2 5 6
	KDG teren drogi głównej 3 4
	KDL tereny drogi lokalnej 3 4
	KR tereny komunikacji drogowej wewnętrznej 3 4
	RN tereny rolnictwa z zakazem zabudowy 3 4
	RZM tereny zabudowy zagrodowej 1 2 5 6
	WS tereny wód powierzchniowych śródlądowych
	L tereny lasu
	niezabytki archeologiczne - strefy ochrony OW
	granice Obszaru Chronionego Krajobrazu Międzyrzecze Skwry i Wkry
	granice obszaru Natura 2000 Obszar Specjalnej Ochrony Doliny Wkry i Mławki
	napowietrzna linia elektroenergetyczna wysokiego napięcia wraz z pasami technologicznymi (pasy ochrony funkcyjnej)
	napowietrzne linie elektroenergetyczne średniego napięcia wraz z pasami technologicznymi (pasy ochrony funkcyjnej)
	granice obszarów wyznaczonych w Audycie Krajobrazowym wraz z ich oznaczeniem

OZNACZENIA INFORMACYJNE:

	granice administracyjne gminy
	nazwa jednostki administracyjnej
	granice obrębów geodezyjnych
	nazwa obrębu geodezyjnego

WYRYS ZE STUDIUM UWARUNKOWAŃ I KIERUNKÓW
ZAGOSPODAROWANIA PRZESTRZENNEGO
MIASTA I GMINY ŻUROMIN
----- granice obszaru objętego planem miejscowym

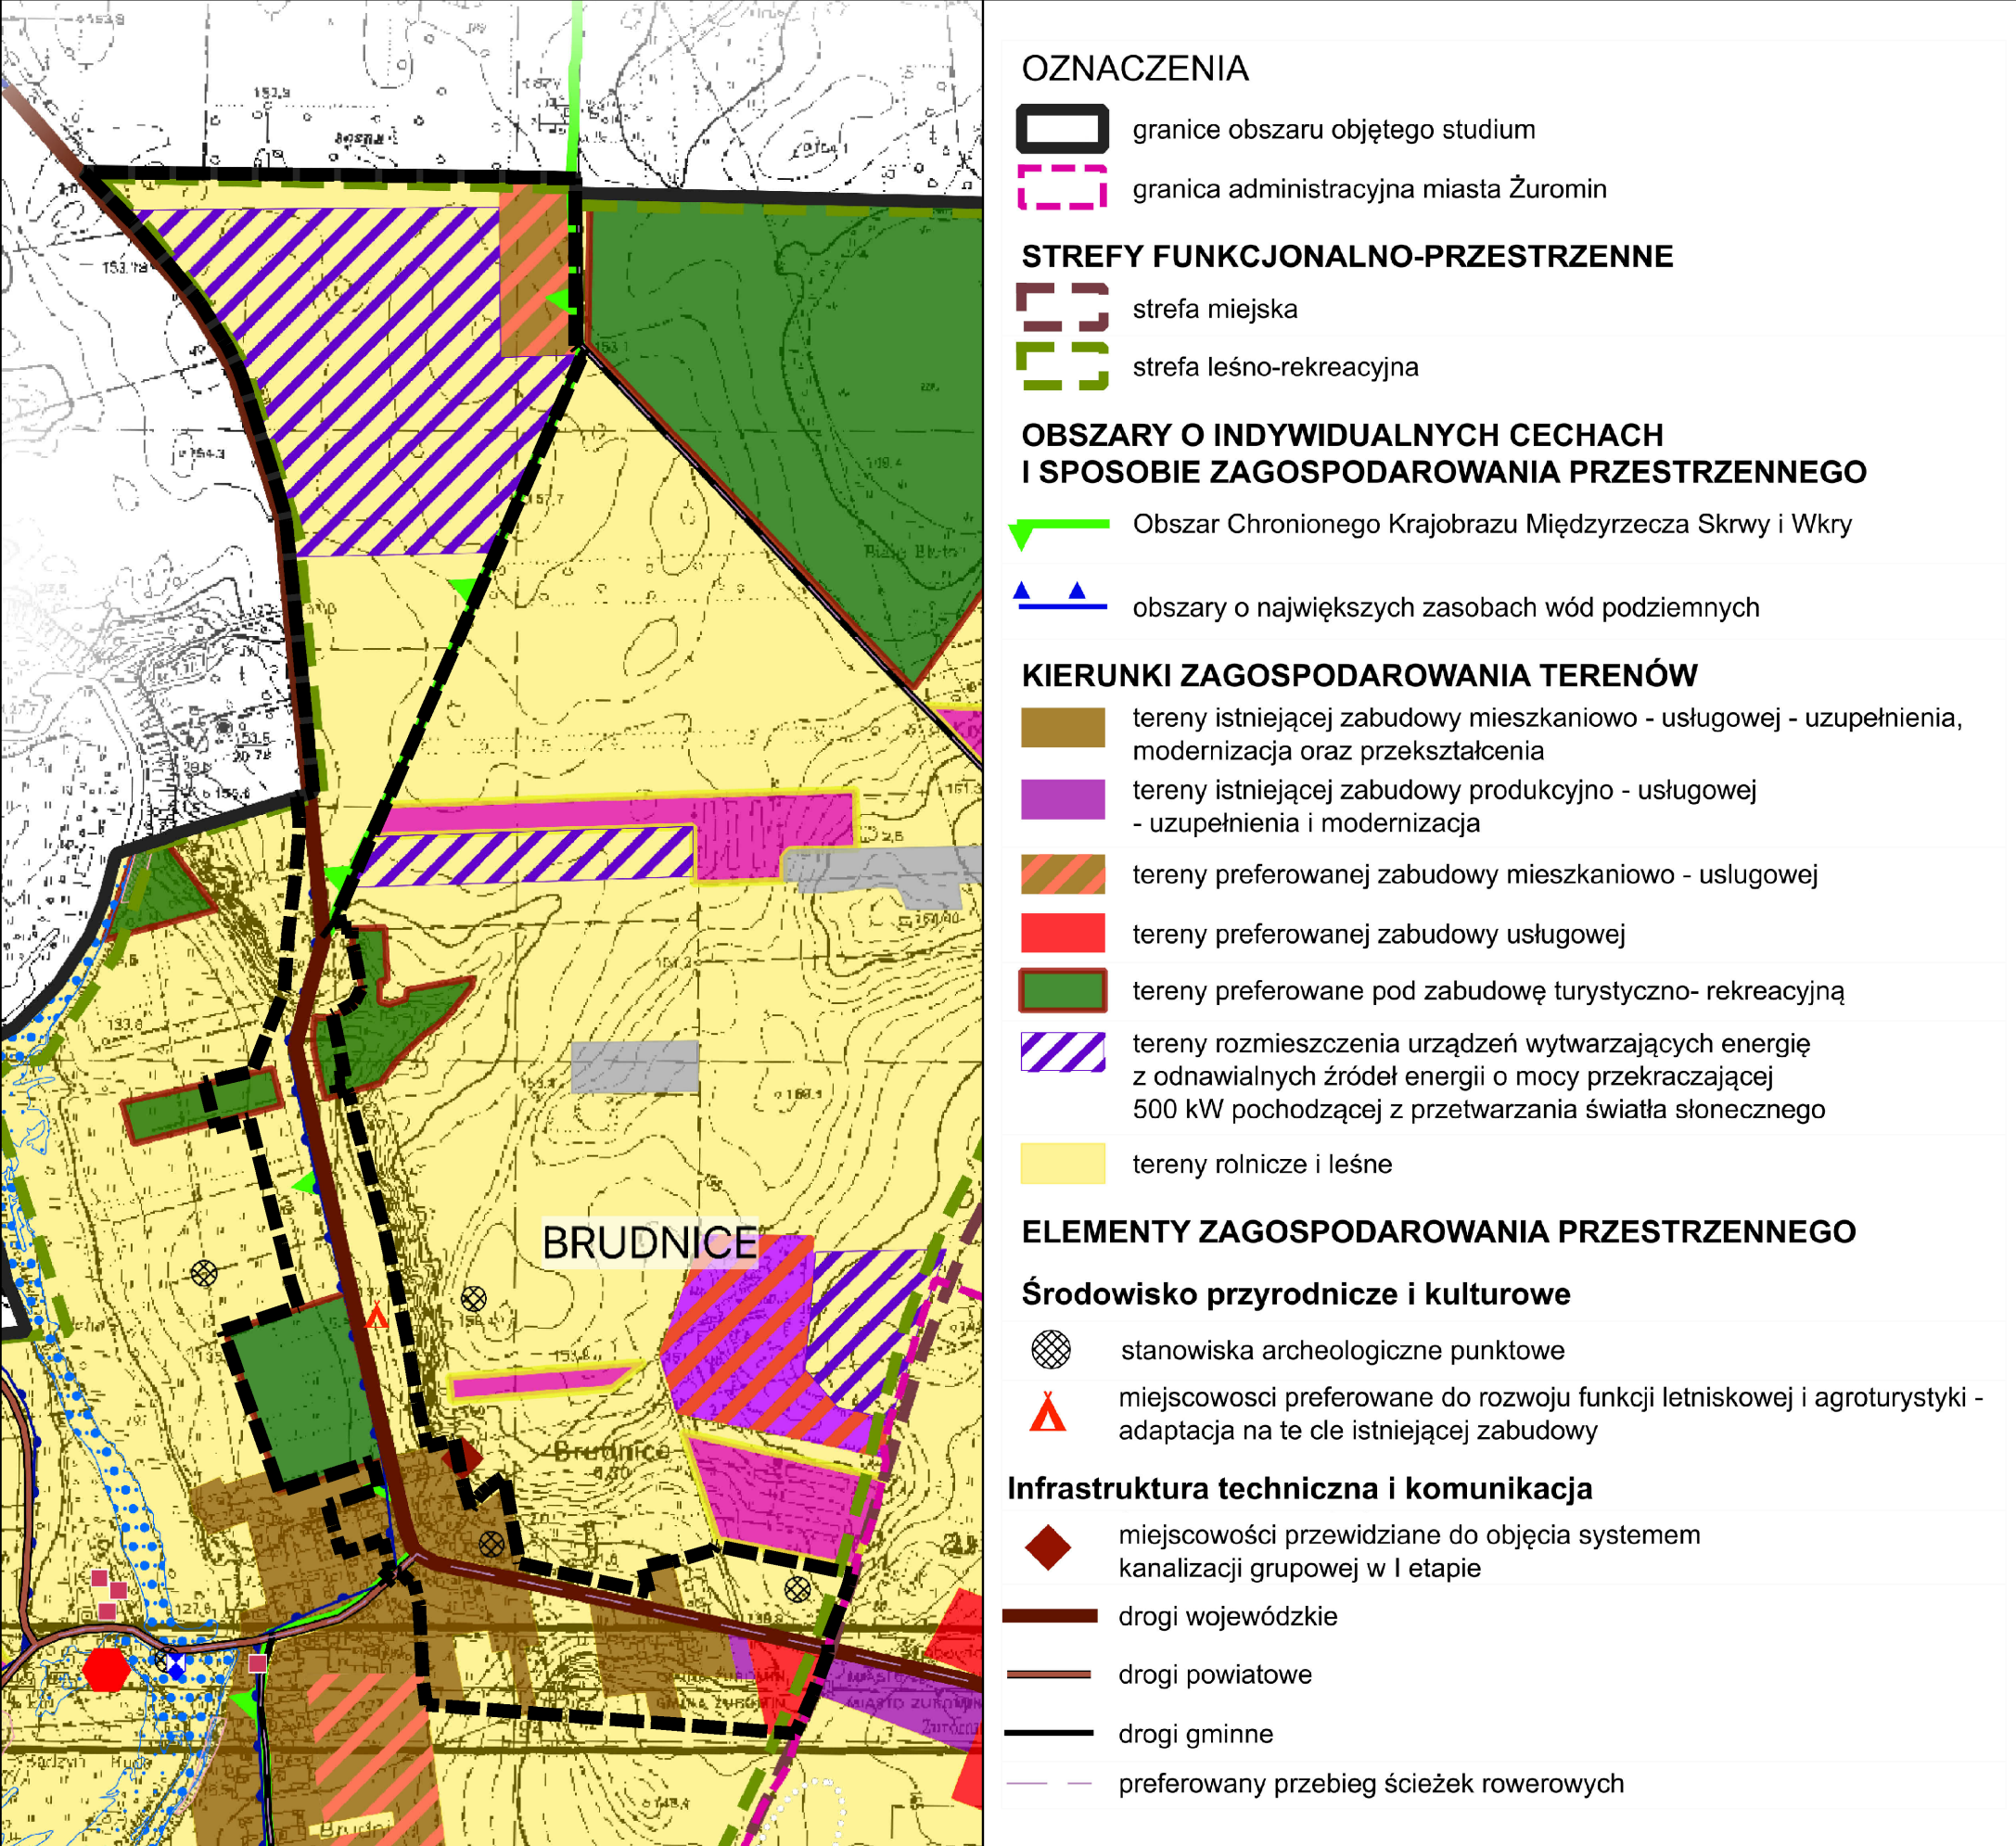

Czynniki negatywnie wpływające na środowisko i zdrowie ludzi:

- Przekształcenie powierzchni ziemi
- Zmiana krajobrazu
- Zanieczyszczenie substancjami ropopochodnymi
- Emisja hałasu
- Synantropizacja szaty roślinnej
- Odpady i ścieki komunalne
- Odpady i ścieki przemysłowe

Układ współrzędnych:
PL-2000 strefa 7

Źródło pochodzenia użytego materiału państwowego
zasobu geodezyjnego i kartograficznego:
Starostwo Powiatowe w Żurominie
Wydział Geodezji i Gospodarki Nieruchomościami
ul. Plac Piłsudskiego 4, 09-300 Żuromin