ZINTEGROWANY PLAN INWESTYCYJNY DLA OBSZARU POŁOŻONEGO NA TERENIE MIASTA ŻUROMIN PRZY UL. ŻEROMSKIEGO - PROJEKT

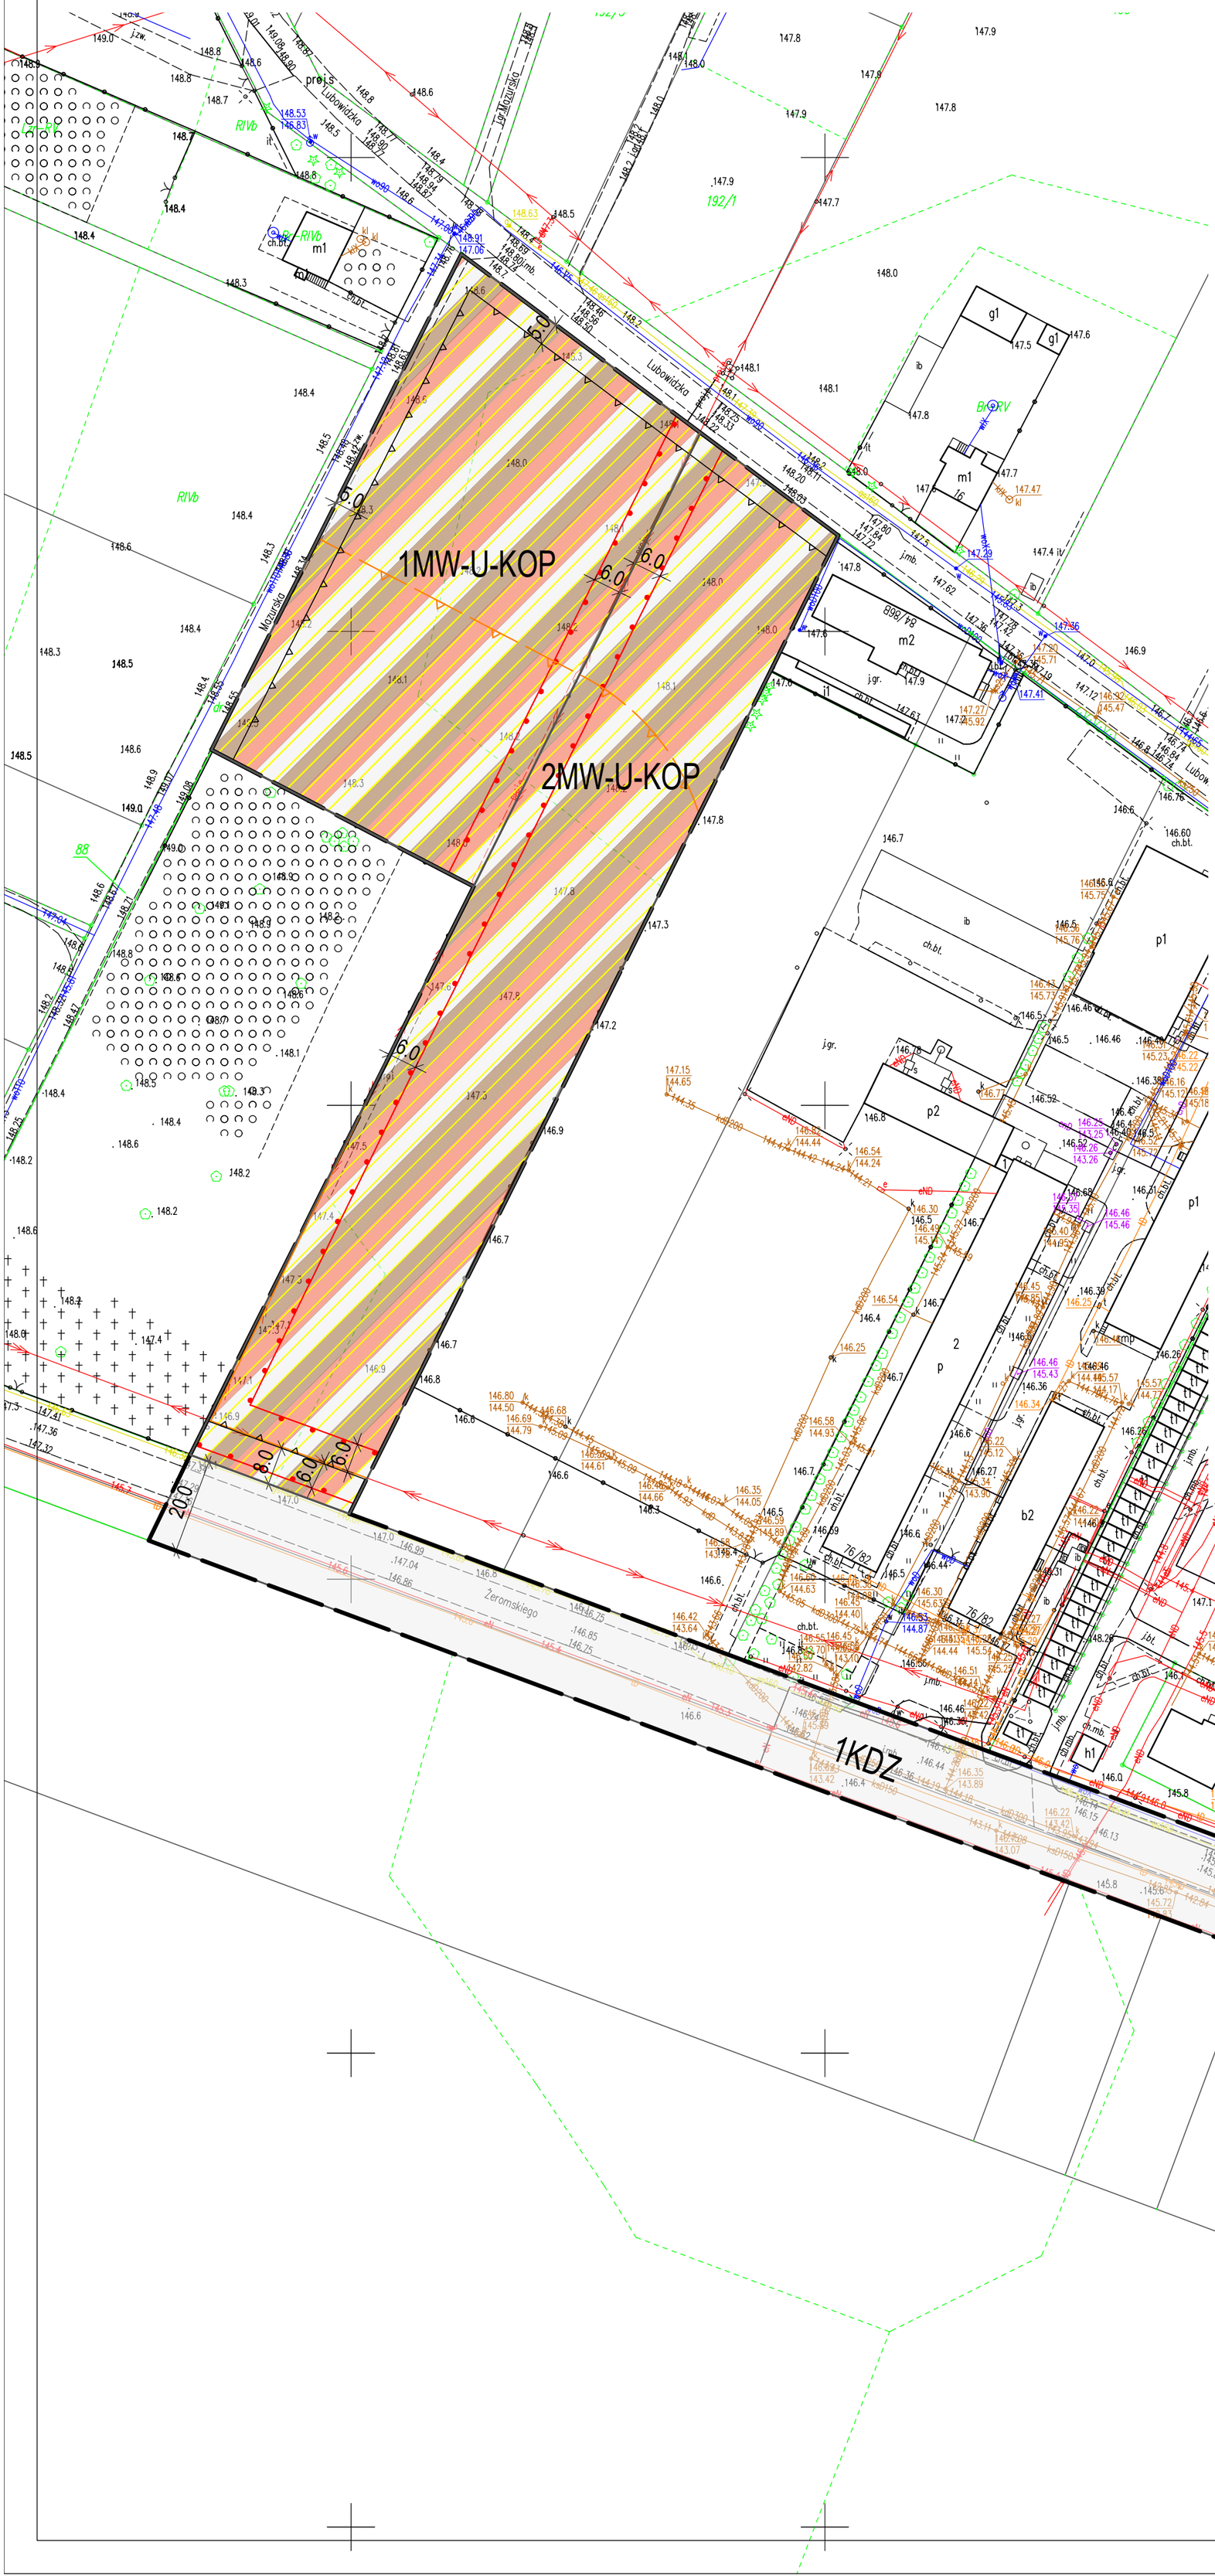

N

SKALA 1:1000

0m 50 m 100m

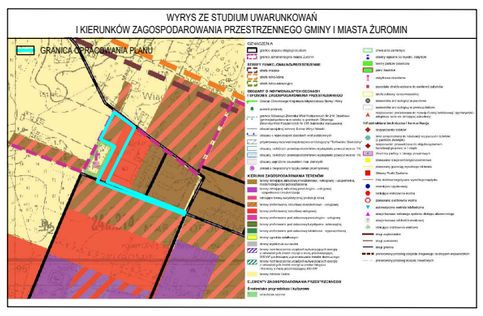

USTALENIA:

- GRANICA OBSZARU OBJĘTEGO PLANEM MIEJSCOWYM
- LINIA ROZGRANICZAJĄCA TERENY O RÓŻNYM PRZEZNACZENIU LUB RÓŻNYCH ZASADACH ZAGOSPODAROWANIA
- NIEPRZEKRACZALNA LINIA ZABUDOWY
- MW-U-KOP — TEREN ZABUDOWY MIESZKANIOWEJ WIELORODZINNEJ LUB USŁUG LUB PARKINGU
- KDZ — TEREN DROGI ZBIORCZEJ
- 6.5 — WYMIAROWANIE PODANE W METRACH

USTALENIA DOTYCZĄCE OBIEKTÓW I TERENÓW CHRONIONYCH NA PODSTAWIE PRZEPISÓW ODRĘBNYCH:

PLAN W CAŁOŚCI POŁOŻONY JEST W GRANICACH:
- GŁÓWNEGO ZBIORNIKA WÓD PODZIEMNYCH NR 214 - ZBIORNIK DZIAŁDOWO
- GŁÓWNEGO ZBIORNIKA WÓD PODZIEMNYCH NR 215 - SUBNIECKA WARSZAWSKA

- GRANICA STREFY OCHRONY SANITARNEJ W ODLEGŁOŚCI DO 50 M OD CMENTARZA
- OBSZAR STREFY OCHRONY SANITARNEJ W ODLEGŁOŚCI DO 150 M OD CMENTARZA

OZNACZENIA INFORMACYJNE:

- OŚ NAPOWIETRZNEJ LINII ELEKTROENERGETYCZNEJ ŚREDNIEGO NAPIĘCIA
- GRANICA PASA OCHRONY FUNKCYJNEJ NAPOWIETRZNEJ LINII ELEKTROENERGETYCZNEJ ŚREDNIEGO NAPIĘCIA

UKŁAD WSPÓŁRZĘDNYCH:
układ współrzędnych 2000 (strefa VII) - EPSG 2178

ŹRÓDŁO DANYCH:
Starostwo Powiatowe w Żurominie
Pl. Piłsudskiego 4
09-300 Żuromin